



FOTBALOVÉ HRŠTĚ

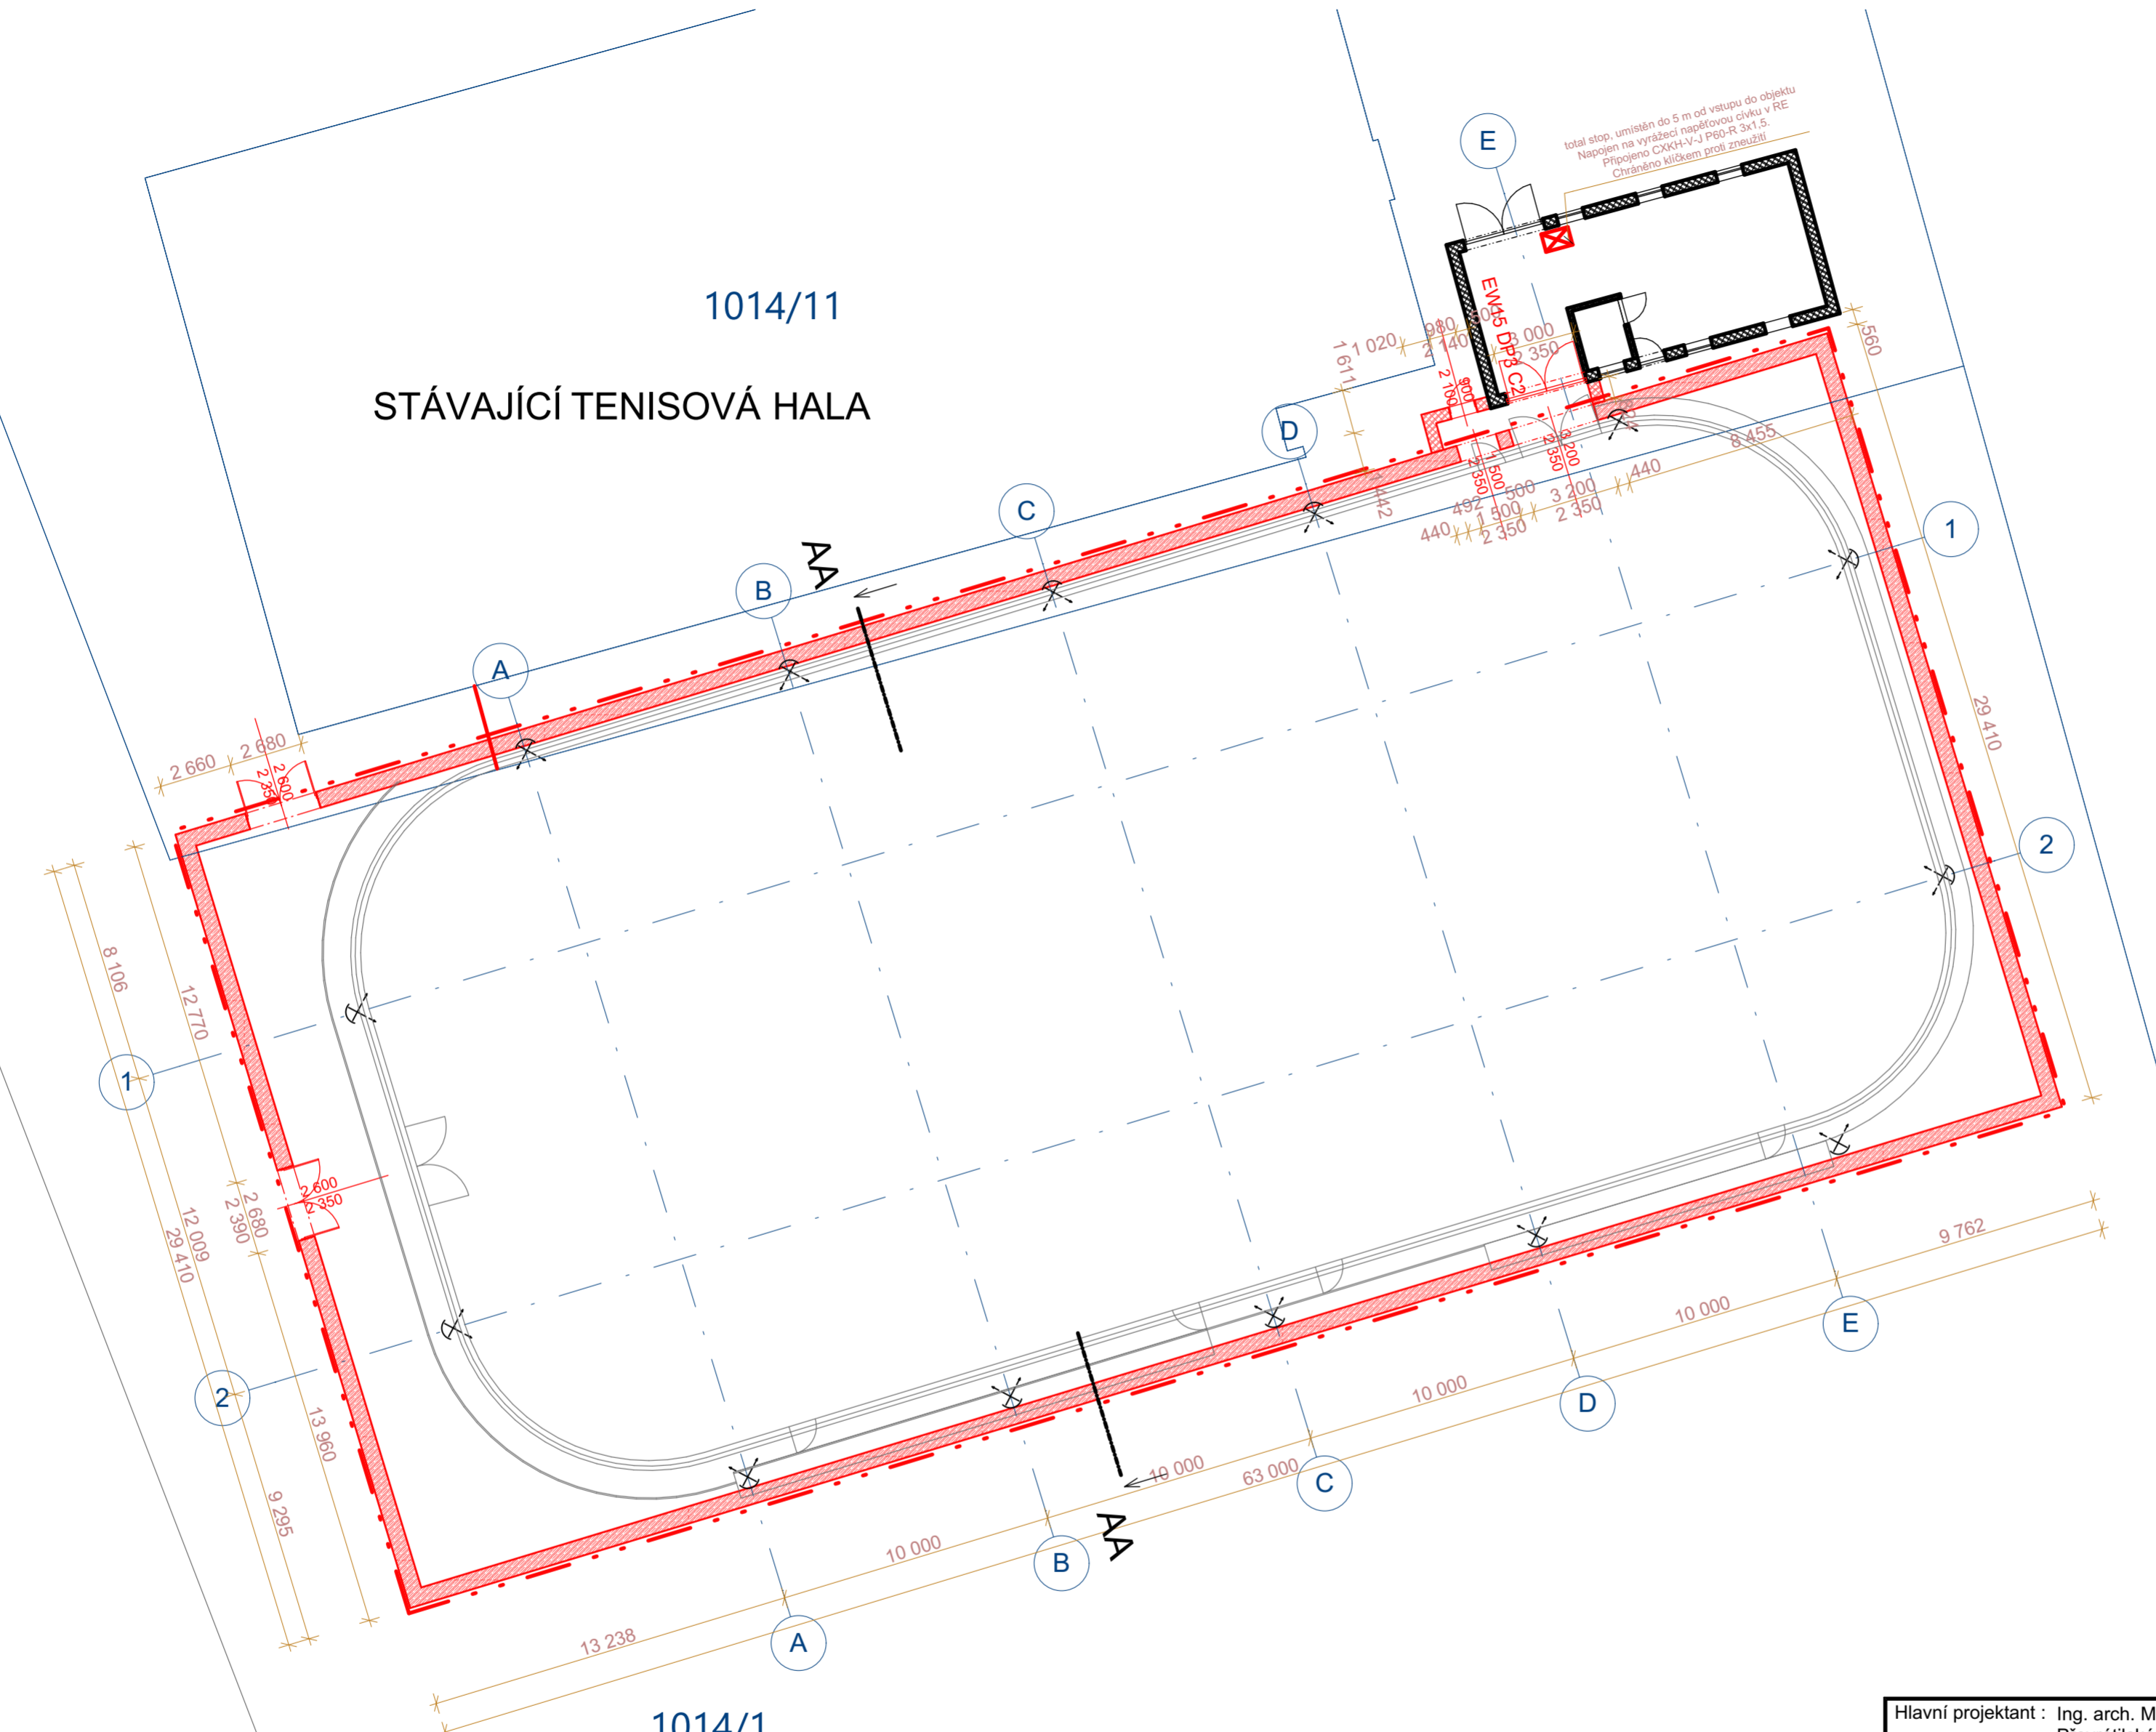

**PLOCHY:**

- STÁVAJÍCÍ KONSTRUKCE - schváleno v rámci pd Kluziště Planá nad Lužnicí
- NAVRŽENÉ KONSTRUKCE - ŽELEZOBETONOVÝ STĚNOVÝ NOSNÍK

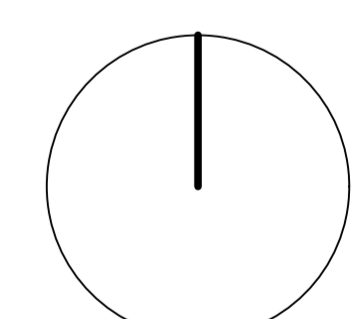

Hlavní projektant : Ing. arch. Martin Jirovský, Ph.D., Převrátilská 330, Tabor 390 01		<b>CENTRUM SLUŽEB STARÉ MĚSTO</b> WWW.CENTRUM SLUŽEB TABOR.CZ PŘEVŘÁTILSKÁ 330, TABOR 390 01 ATELIER M.A.A.T.	
Zodp. projektant: Ing. arch. Martin Jirovský, Ph.D., Převrátilská 330, Tabor 390 01			
Vypracoval : Martin Šoula DiS. U Rendlíku 1897, Pelhřimov 393 01		DUR+DPS	
Investor : Město Planá nad Lužnicí, zákostelní 720, 391 11 Planá nad Lužnicí		Číslo zak. :	
KÚ : Planá nad Lužnicí	Parc. č. : 1014/1, 1014/10	Datum : 07/2020	Paré :
Akce : <b>ZASTŘEŠENÍ KLUIŽIŠTĚ PLANÁ NAD LUŽNICÍ</b>		Ozn. části : D.1.1. Architektonico- stavební řešení	
Obsah : <b>PŮDORYS 1.NP</b>		Měřítko : 1:200	Č. výkresu : D.1.1.2