


VÍCEÚČELOVÉ HRŠTĚ - PLANÁ NAD LUŽNICÍ - NOVÉ ŘEŠENÍ

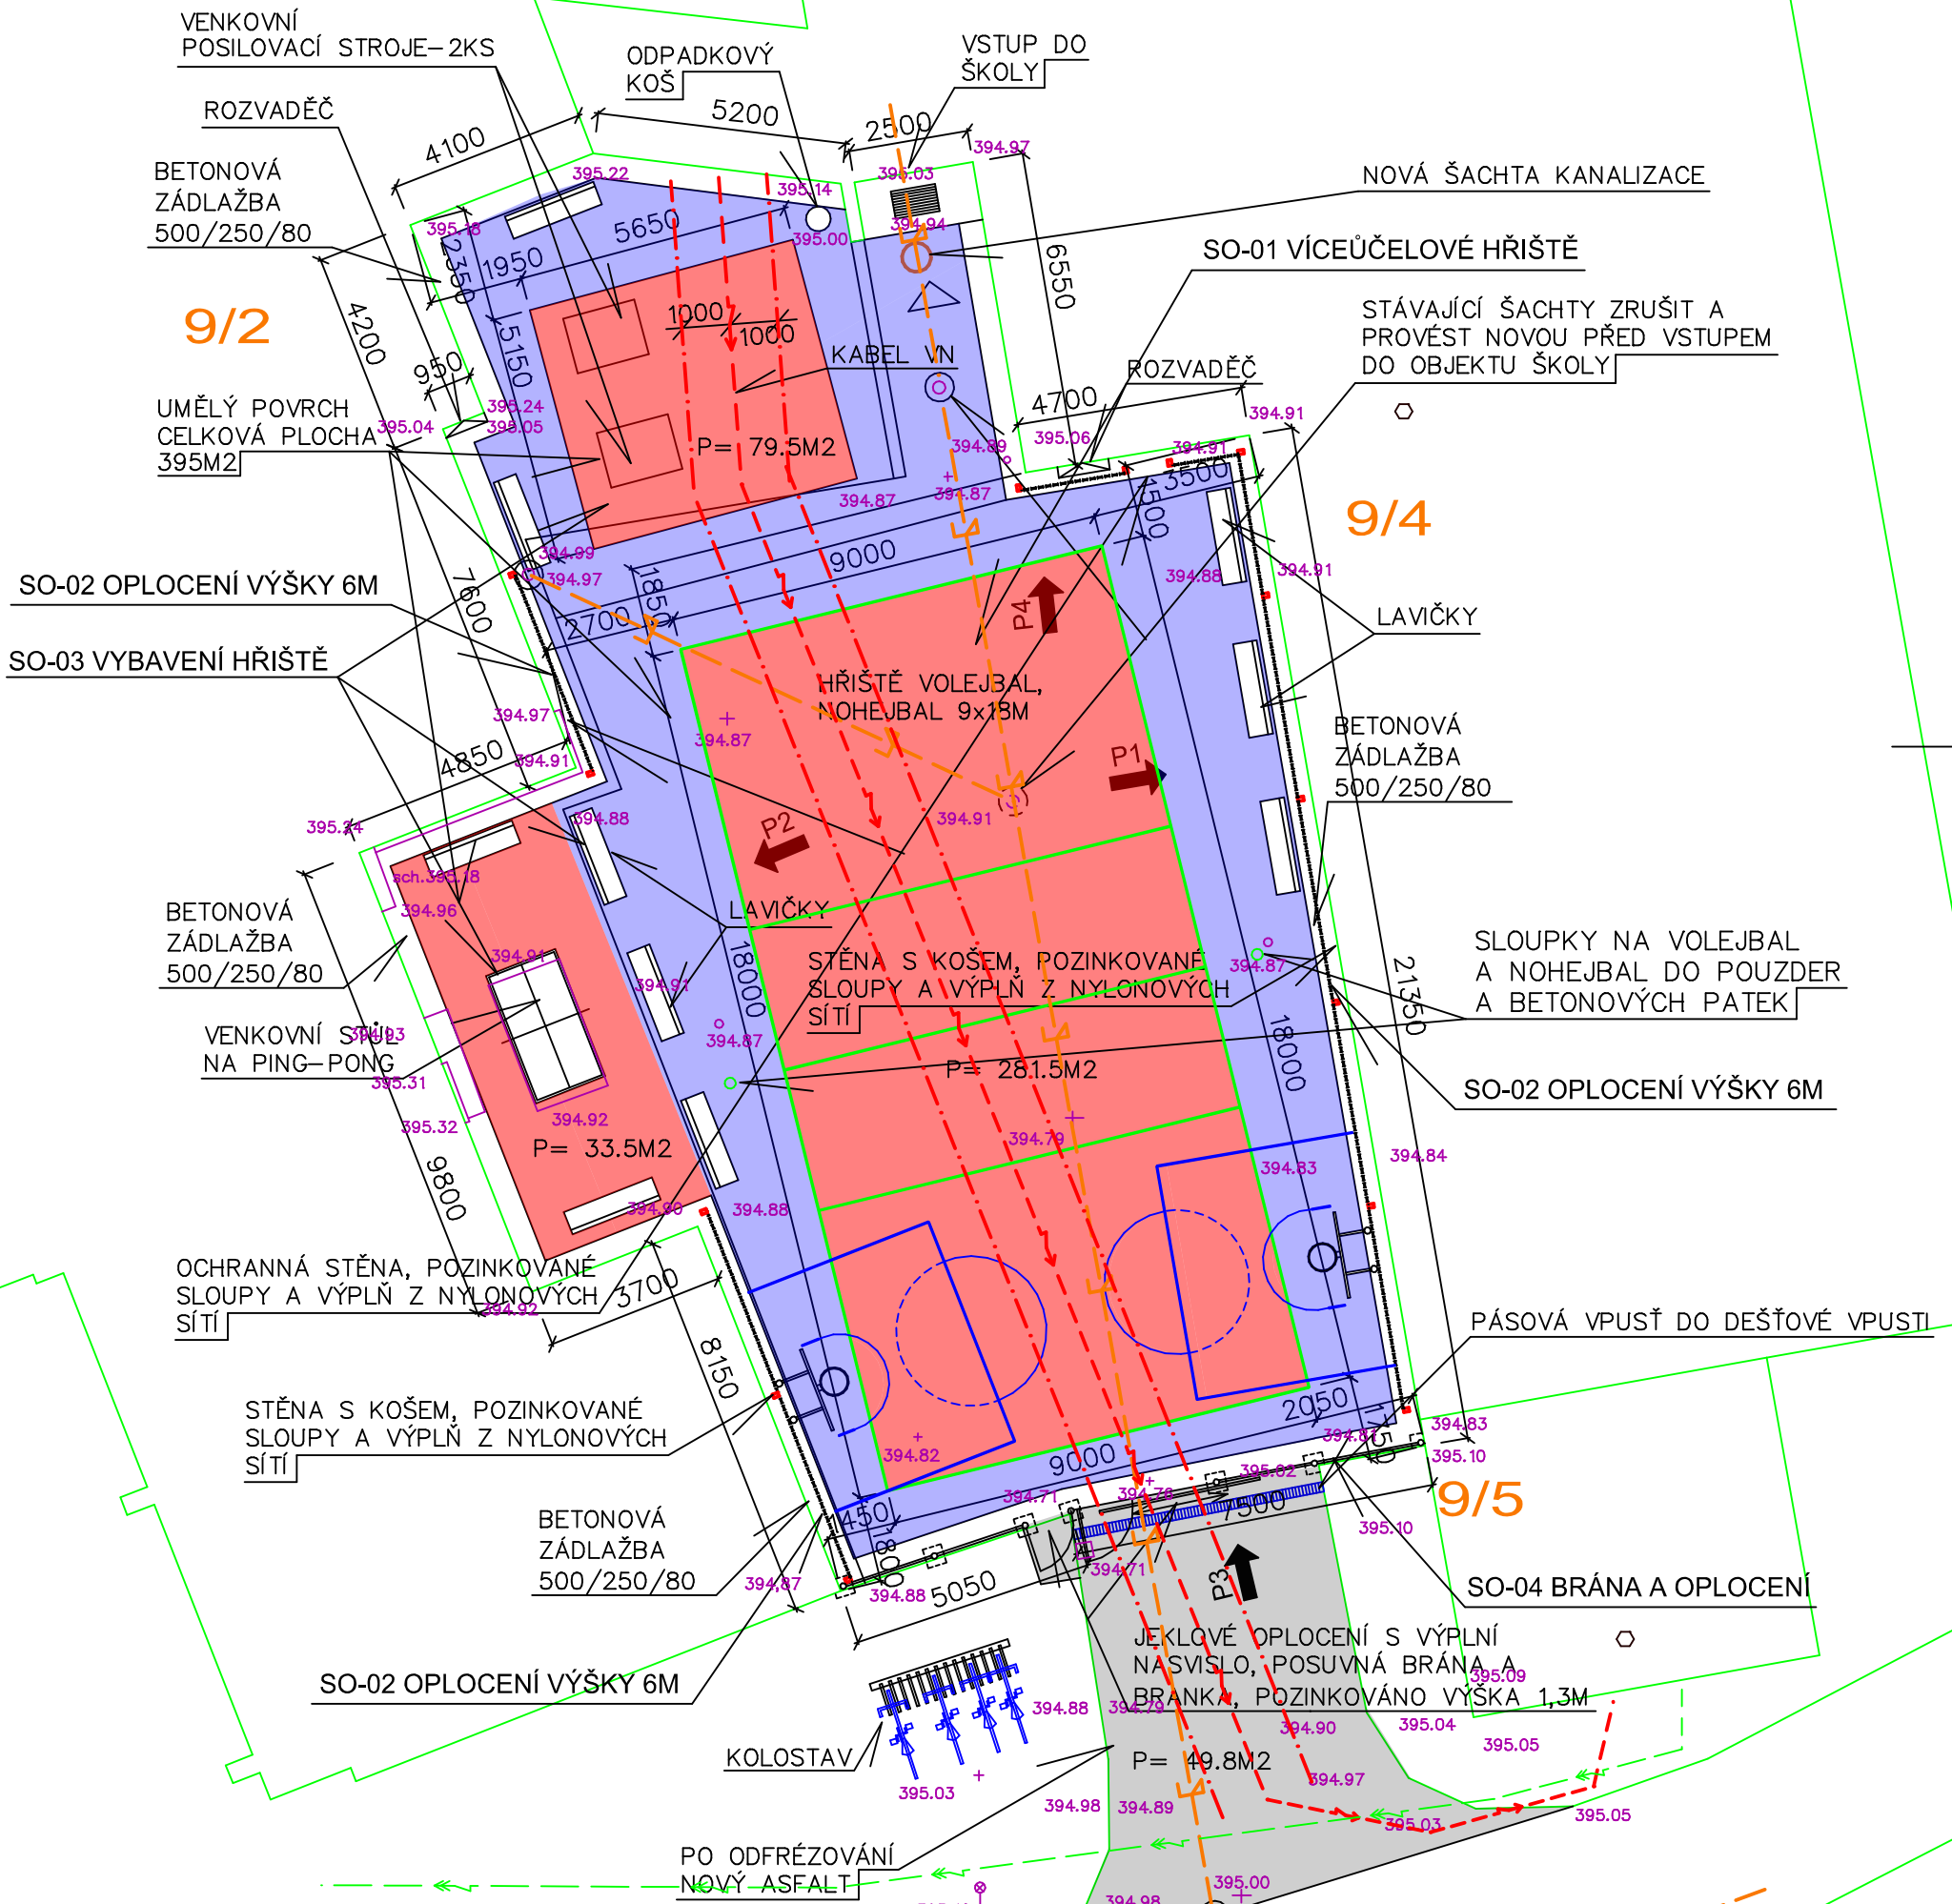

ZODP.PROJEKTANT ING.ARCH.ŠIMEČEK	VYPRACOVAL ING.HAMR	KRESLIL ING.HAMR	KONTROLOVAL ING.ARCH.ŠIMEČEK
KRAJ: JIHOČESKÝ	OBEC: PLANÁ NAD LUŽNICÍ	INVESTOR: MĚSTO PLANÁ NAD LUŽNICÍ, ZÁKOSTELNÍ 720, 391 11 PLANÁ NAD LUŽNICÍ	
AKCE: VÍCEÚČELOVÉ HRŠTĚ - PLANÁ NAD LUŽNICÍ ČÍSLO 65, 391 11 PLANÁ NAD LUŽNICÍ			FORMÁT: 4 A4
OBSAH: D.DOKUMENTACE OBJEKTŮ PŮDORYS - NOVÉ ŘEŠENÍ			MĚŘÍTKO: 1:100
			DATUM: 08/2020
			ÚČEL: ÚR + SP
			ČÍS.ZAK.:/2020
			Č.VÝKR.: PARÉ Č.
			02