


Návrh na zřízení dočasné autobusové zastávky (ul. Průmyslová - Planá nad Lužnicí)

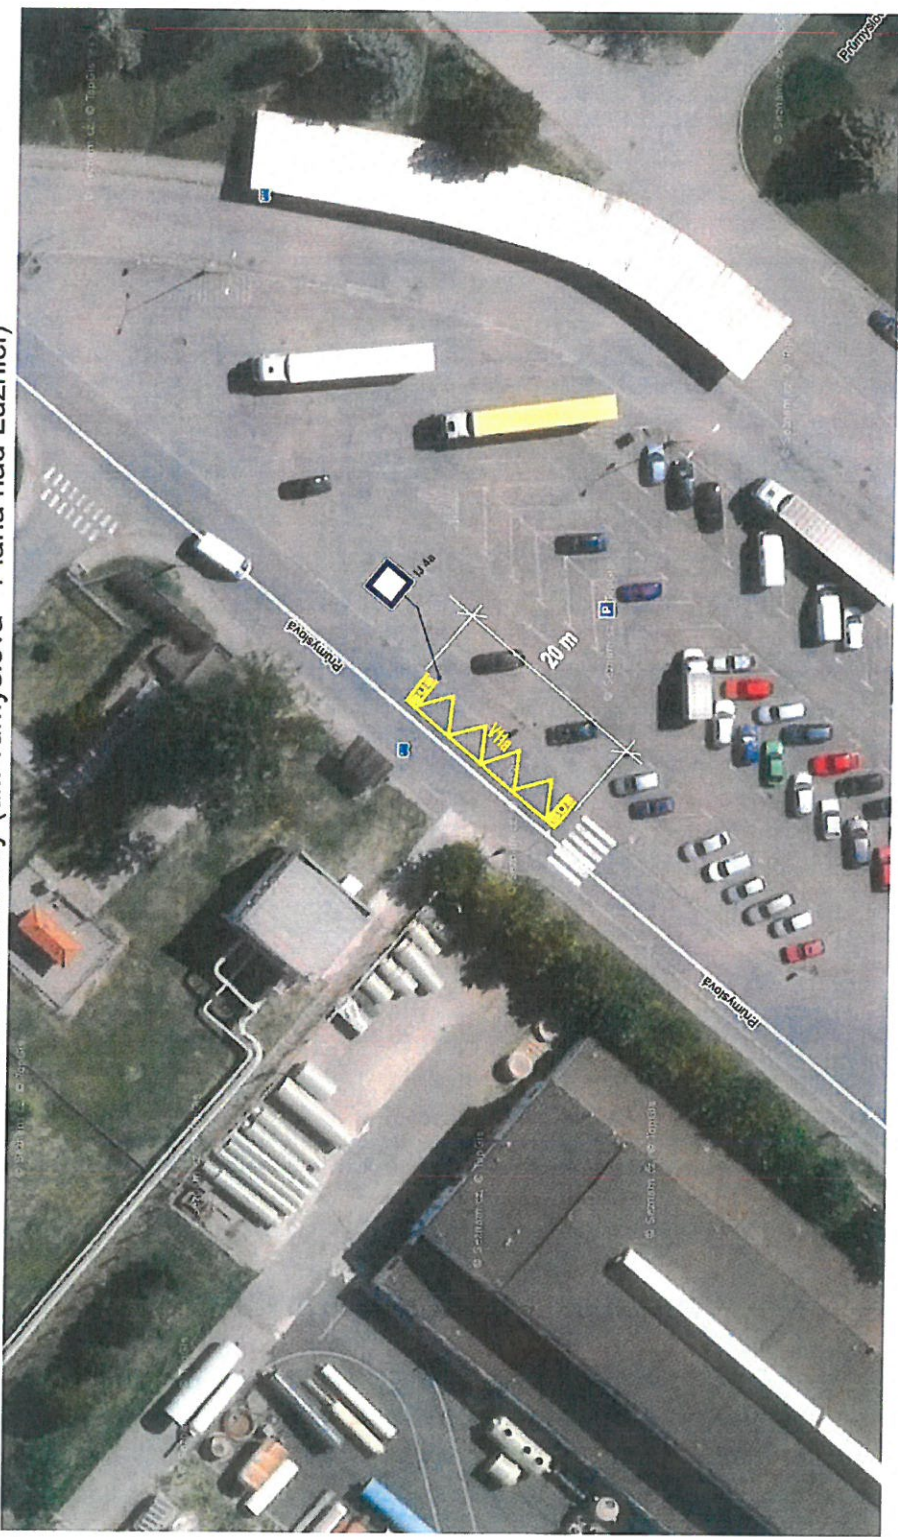

Jan Nevšimál - JANEV
 dopravní značení
 telefon : 381282125
 zpracovat: Tomáš Filip
 mobil : 602378417

Policie ČR DI Tábora souhlasí s umístěním navrženého DZ
 v 12a + 154a na silnici III/00356 v Plané nad Lužnicí!
 6.5.2020 KRPF-~~45~~
 KRPC- 731-369/CS-2020-020806



[Handwritten signature]

7.5.2020
 za OD: Nováček

[Handwritten signature]

MĚSTSKÝ ÚŘAD
 TÁBOR
 -95-