


LEGENDA MATERIÁLŮ:

- STAVAJÍCÍ ŽELEZOBETONOVÉ STĚNY
- NAVŘEŽENÁ OPĚRNÁ STĚNA Z POHLEDYCH BETONOVÝCH BEDNÍCÍCH TVARNIC TL 200 A 300mm, DOPLNĚNÝCH VZTLUŽÍ A ZMŇOUJENÝCH
- NAVŘEŽENÉ ŽELEZOBETONOVÉ KONSTRUKCE
- NAVŘEŽENÉ KONSTRUKCE Z PROSTÉHO BETONU
- NAVŘEŽENÉ DOZDÍKOVÉ OTVORY VE STAVAJÍCÍ BAZÉNOVÉ VANĚ Z BETONOVÝCH CHEL NA CEM. MALTU
- ČISTÁ ZÓNA – NAVŘEŽENÁ BETONOVÁ DLÁŽBA, VELOFORMAČNÍ S TRYSKANÝM POKRYTÍM
- NAVŘEŽENÉ PŘEMĚNĚ PLOCHY Z BETONOVÉ MALOFORMAČNÍ DLÁŽBY
- NAVŘEŽENÉ ZÁHONY Z OBELAZKŮ
- NAVŘEŽENÁ TERASA Z DŘEVOPLASTOVÝCH PRKÉN
- NAVŘEŽENÁ BAZÉNOVÁ FOLE S PROTISKLUZNOU ÚPRAVOU

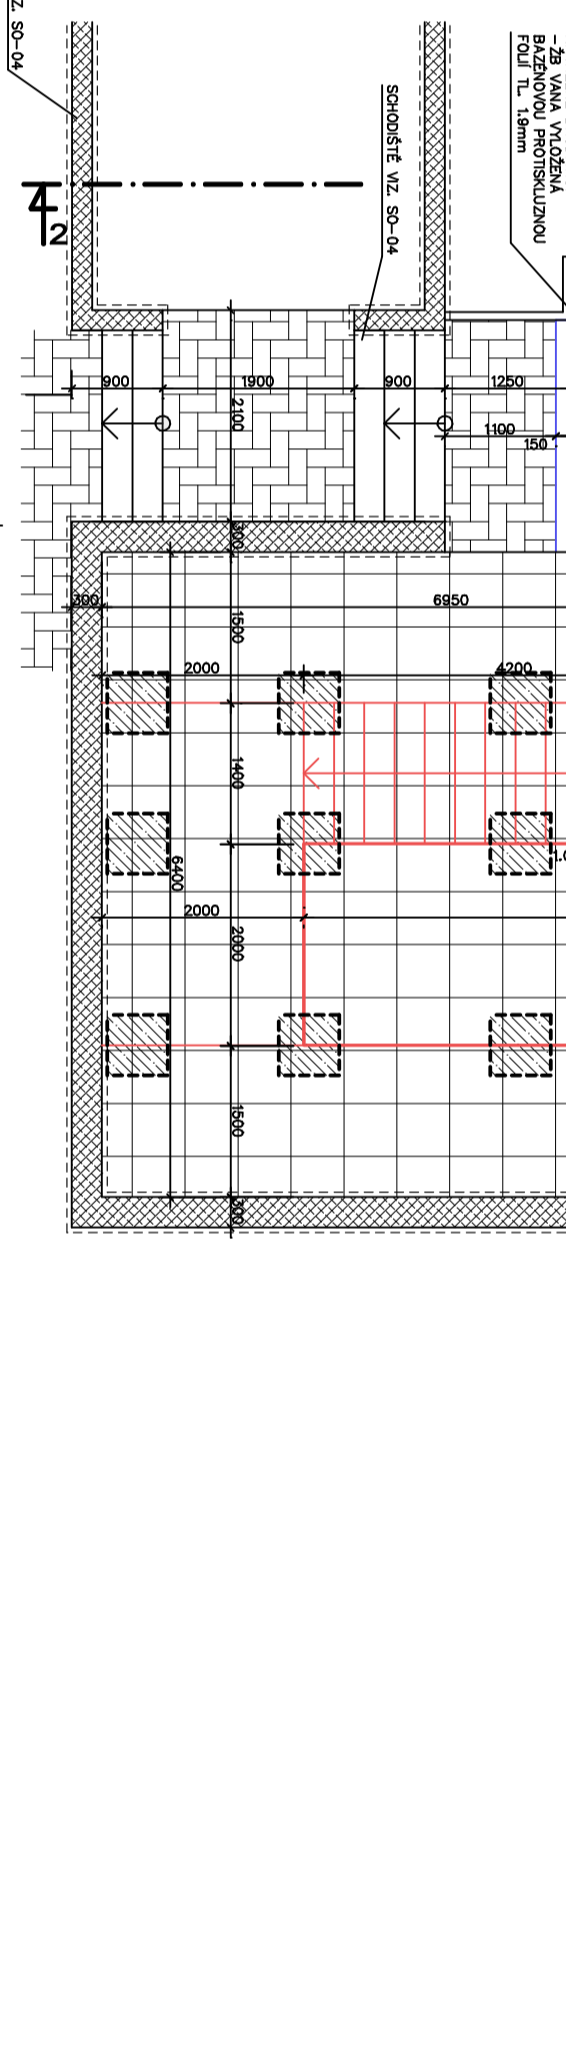

00.000 = 384,10	
00.000 = HORNÍ HRANA PŘELIVOVÉHO ŽLÁBKU = ÚROVEŇ HLADINY	
AKCE:	STAVEBNÍ ÚPRAVY SPORTOVNÍHO CENTRA ZA ŘEKOU PLÁNĚ NAD LUŽNICÍ
INVESTOR:	Město Pláně nad Lužnicí, Záměstní 720, 38111, IČO: 00352564
MÍSTO STAVBY:	k.u. Pláně nad Lužnicí, parc. č. 1125/2, 1125/3, 1125/4, 3241/4
VPRACOVANÍ:	ZODPOVĚDNÝ PROJEKTANT: Mílon Vozlura, ČKAIT 0102191 Úroveň: 2.4, 3.91, 21. Úroveň IČO: 07608559
OBSAH:	D. Dokumentace objektu D.1.1. Průřezová část stavební technická část
FORMÁT:	Bx A4
MĚŘÍTKO:	1:75
VRKES Č.:	KÓPIE Č.: