Tento grafický podklad je součástí společného rozhodnutí ze dne 24.7. 2020
č.j. METAB 40253/2002/BP/Vaň
-2-
MĚSTSKÝ ÚŘAD TÁBOR
odbor životního prostředí
PSČ 390 02 (5)7744

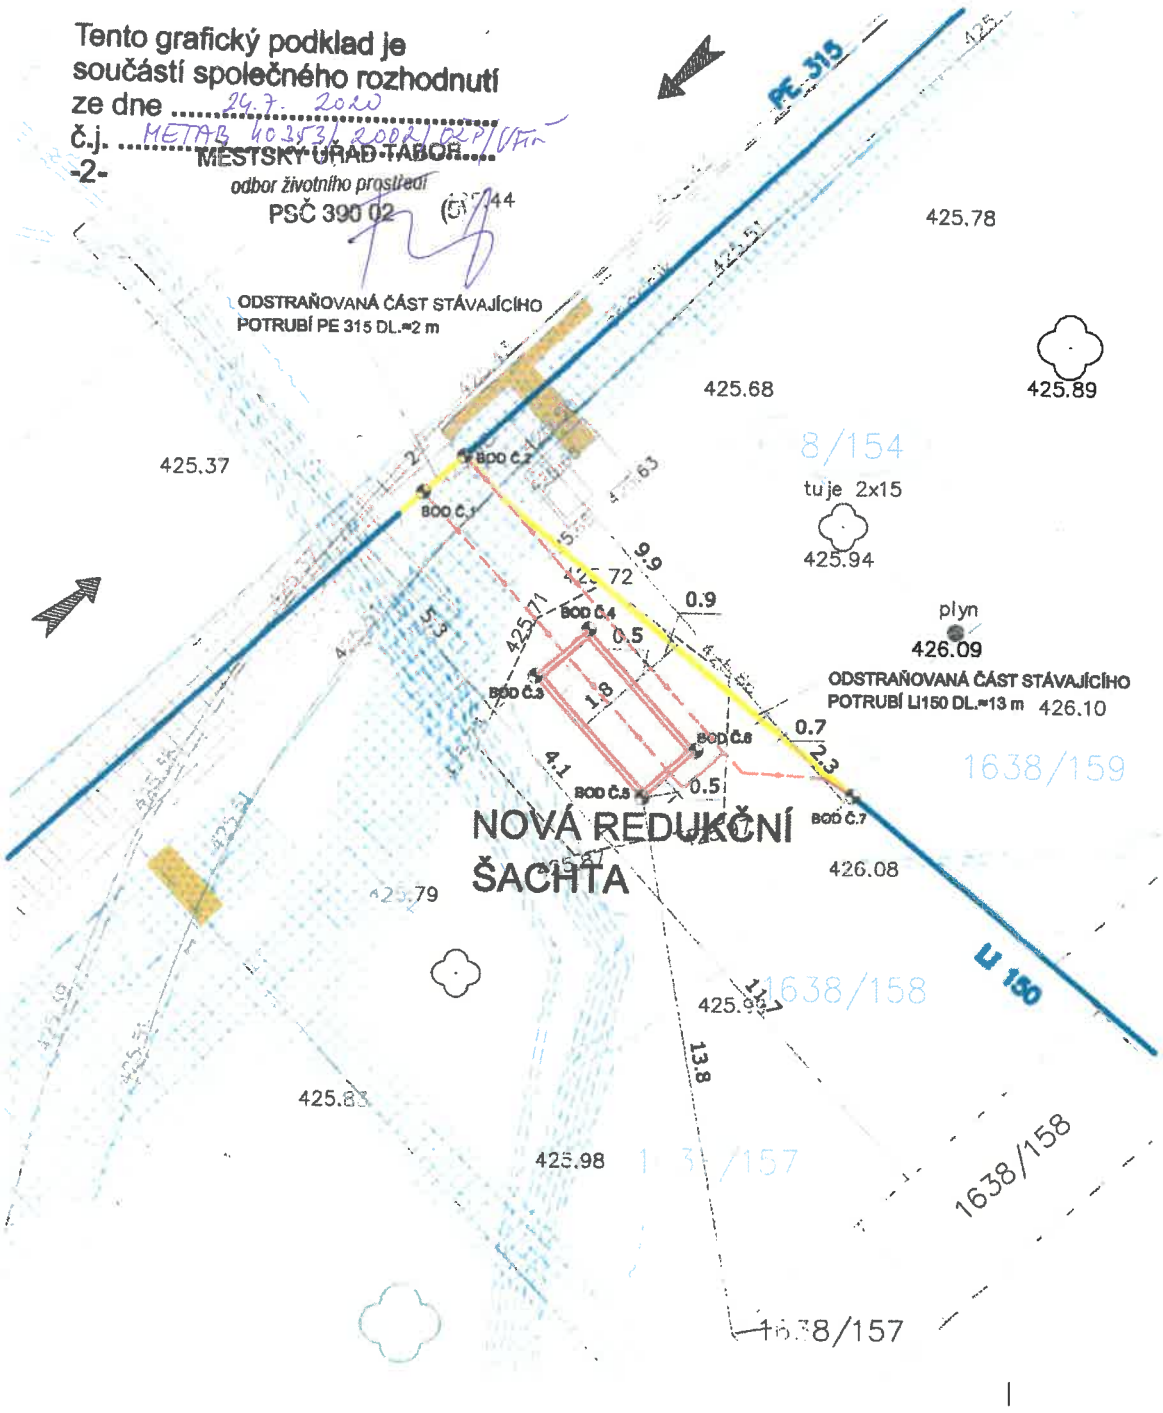

LEGENDA

NÁVRH

- ODSTRAŇOVANÁ ČÁST VODOVODU
- NOVÝ VODOVOD
- NOVÁ REDUKČNÍ ŠACHTA
- NOVĚ NAVRŽENÝ CHODNÍK - SOUČÁST JINÉ PD
- NOVĚ NAVRŽENÁ AUTOBUSOVÁ ZASTÁVKA - PEŠÍ ČÁST - SOUČÁST JINÉ PD
- NOVĚ NAVRŽENÁ AUTOBUSOVÁ ZASTÁVKA - SOUČÁST JINÉ PD
- NOVĚ NAVRŽENÝ PŘECHOD PRO CHODCE - SOUČÁST JINÉ PD
- ODSTRAŇOVANÉ STROMY, KEŘE

STAV

- VODOVOD + DOMOVNÍ PŘÍPOJKY
- KABELOVÉ VEDENÍ - NEVYUŽÍVANÉ
- NTL PLYNOVOD E.on
- KABELOVÉ VEDENÍ NN
- HORKOVOD
- HRANICE POZEMKŮ Z KATASTRU NEMOVITOSTÍ
- POLOHOPIS A VÝŠKOPIS GEODETICKÉHO ZAMĚŘENÍ STÁVAJÍCÍCH PRVKŮ
- STROMY, KEŘE
- 1315/1 PARCELNÍ ČÍSLO
- 1315/1 DOTČENÉ PARCELY
- PŘÍJEZD NA STAVBU

SEZNAM DOTČENÝCH POZEMKŮ:

KN	LV	Vlastník	Druh pozemku
1638/154	10001	Město Planá nad Lužnicí, Zákostelní 720, 39111 Planá nad Lužnicí	Ostatní plocha

SOUŘADNICE VYTYČOVACÍCH BODŮ

BOD	X	Y
1	-733212.991	-1124447.294
2	-733211.970	-1124446.380
3	-733210.128	-1124451.893
4	-733208.803	-1124450.704
5	-733207.405	-1124454.930
6	-733206.079	-1124453.742
7	-733202.113	-1124454.840

VAK projekt a.r.o.
VAK projekt s.r.o. B. Němcové 12/2, 370 01 České Budějovice
Tel.: 602 150 148; Email.: vakprojekt@vakprojekt.cz, www.vakprojekt.cz

ZODP. PROJEKTANT	VYPRACOVAL	KRESLIL	VEDOUCÍ ÚTVARU	KOPIE ČÍSLO
JINDRA JAN	ING. JAN BROŽ	ING. JAN BROŽ	Ing. PUDIL JIŘÍ	3

OKRES: TÁBOR
MÍSTO STAVBY: K.Ú. PLANÁ NAD LUŽNICÍ
INVESTOR: VODÁRENSKÁ SPOLEČNOST TÁBORSKO S.R.O., KOBOVA 2994, 390 02 TÁBOR
NÁZEV AKCE
PLANÁ NAD LUŽNICÍ - REDUKČNÍ ŠACHTA V ULICI PRŮMYSLOVÁ
PROVOZNÍ SOUBOR
-
OBSAH VÝKRESU
CELKOVÁ SITUACE STAVBY

STUPEŇ PROJEKTU: DOKUMENTACE PRO SPOLEČNÉ ÚZEMNÍ A STAVEBNÍ ŘÍZENÍ
DATUM PROJEKTU: 02/2020
FORMÁT VÝKRESU: 2x A4
MĚŘÍTKO: 1:125
Č. VÝKRESU: C.2