
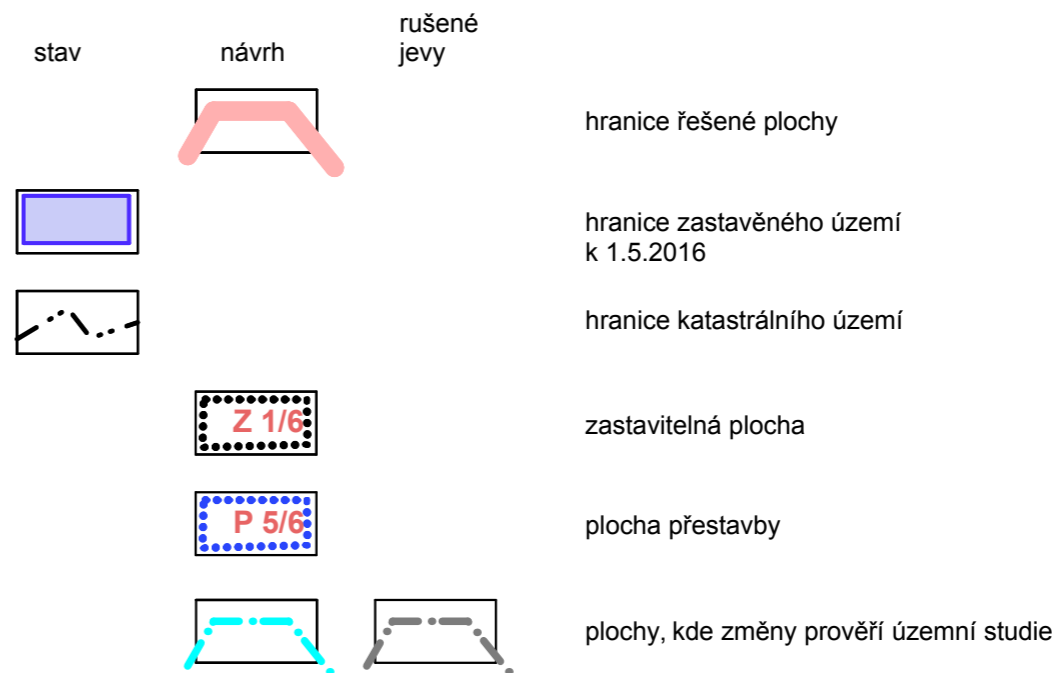


UP Planá nad Lužnicí - změna č.6

Výkres základního členění 1: 5 000

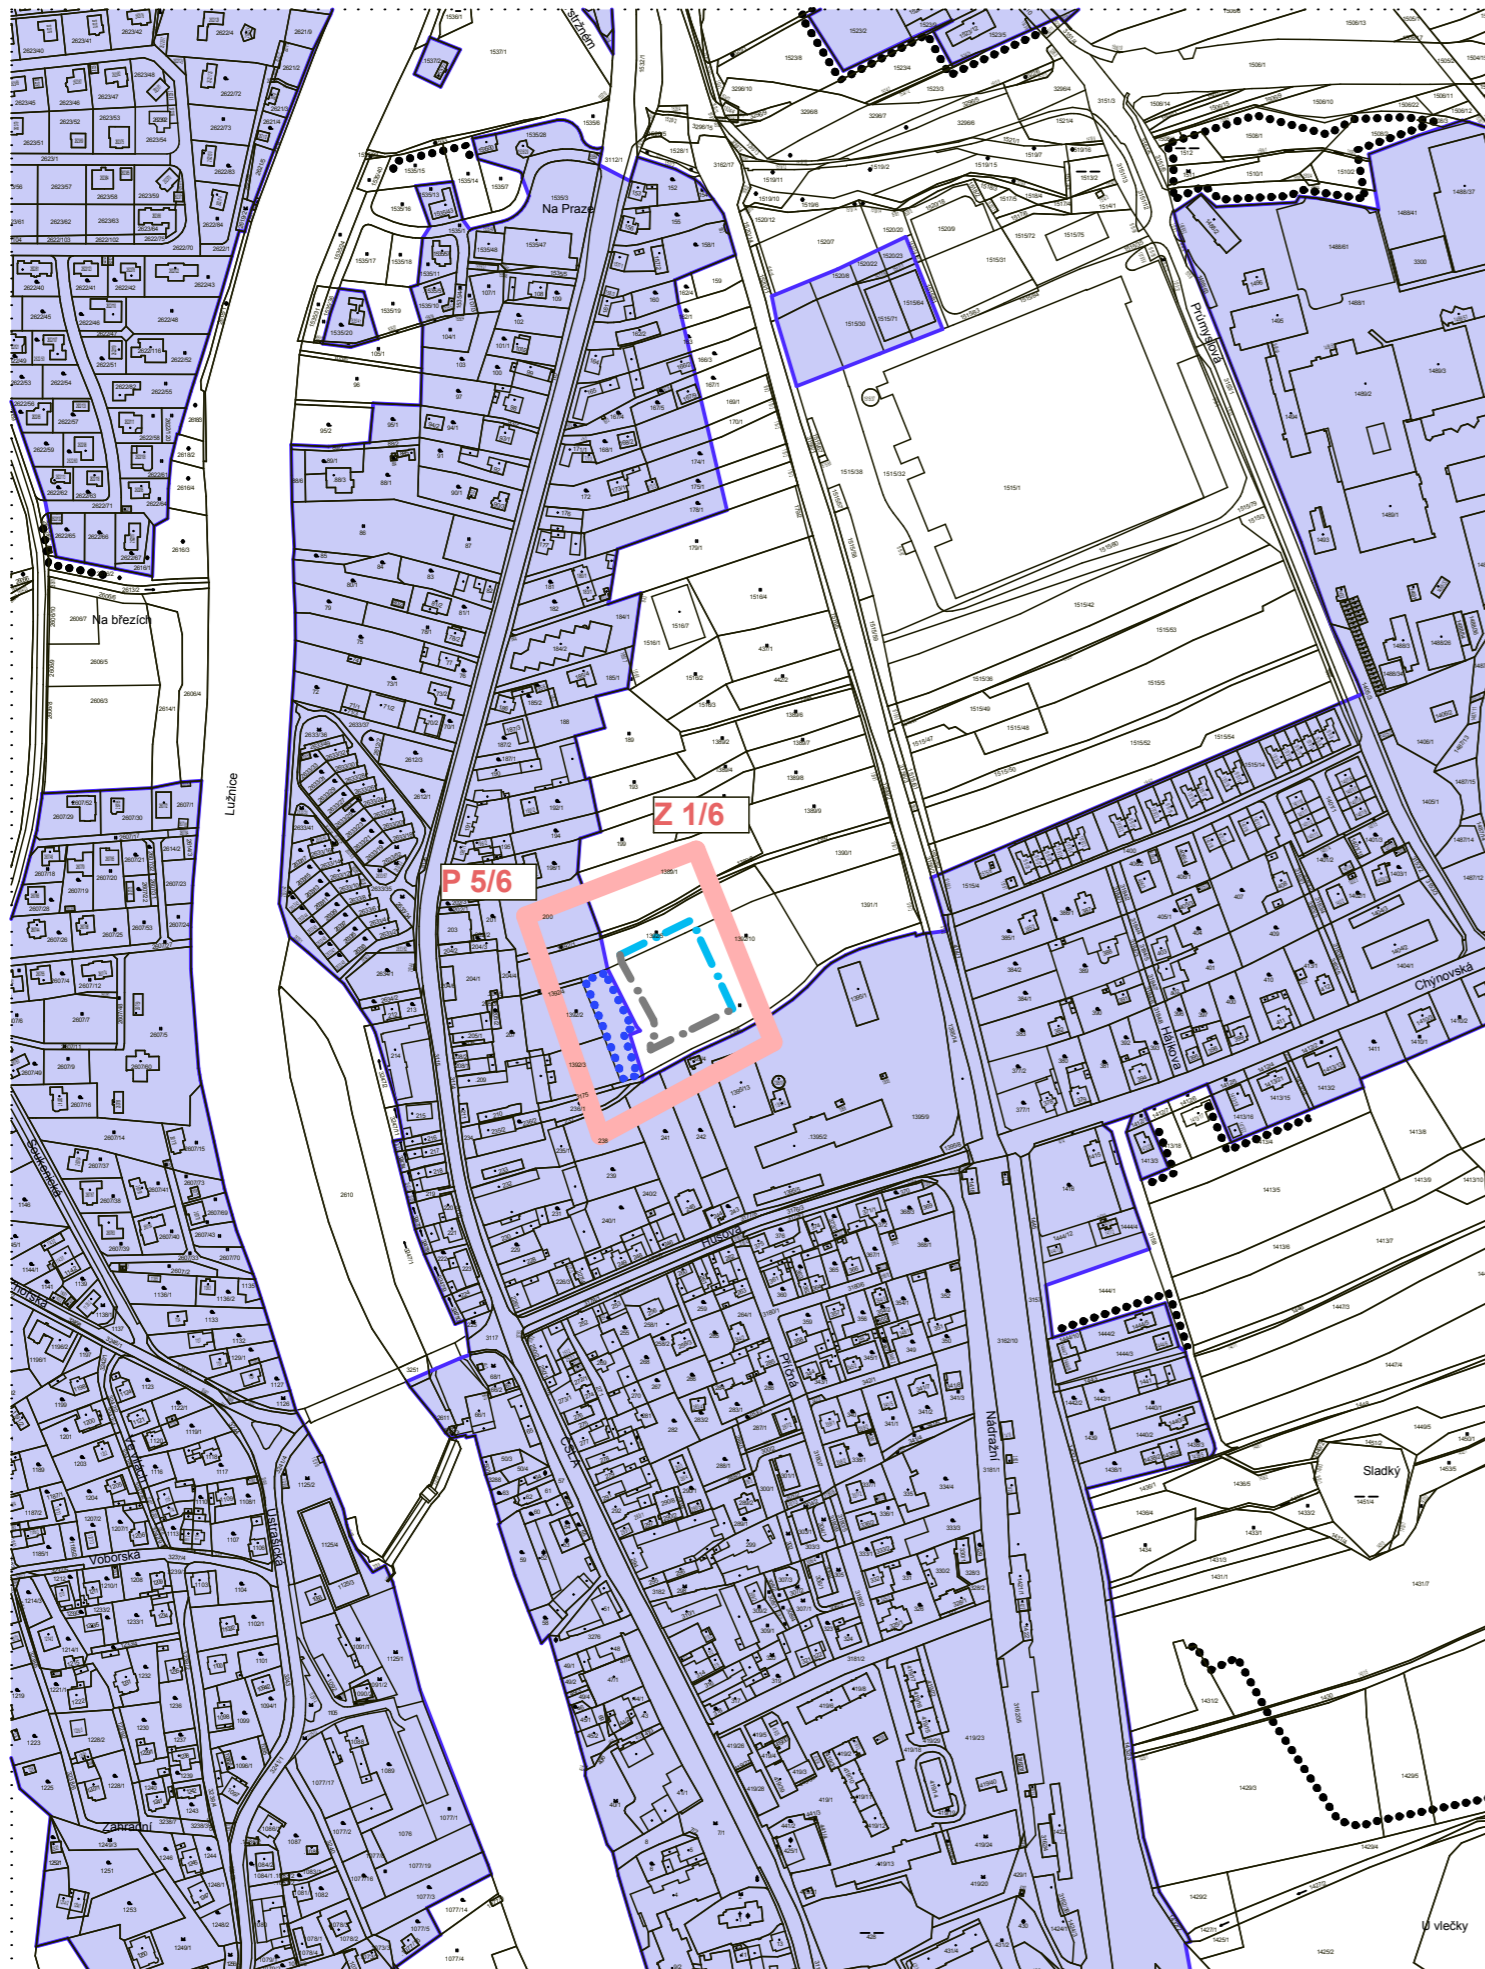

Změnu č.6 UP vydal	:	Zastupitelstvo města Planá nad Lužnicí
Datum nabytí účinnosti	:
Pořizovatel	:	Městský úřad Planá nad Lužnicí
Oprávněná osoba pořizovatele	:	Ing.Arch Dagmar Butu
Podpis, otisk úředního razítka	:
Projektant	:	Ing. Arch. Jan Stach, ČKA 00259
Podpis, otisk razítka	:

ASKA - architektonické studio

Klokotská 105, 390 01 TÁBOR , tel / fax: 383 136 341

pare	akce	UP Planá n.L - změna č.6	
okres	Tábor	stupeň	UPD
investor	MÚ Planá nad Lužnicí	zakázka č.:	254 UP / 0221
autor	Ing.arch.Jan Stach	datum	10/2021
vypracoval	Ing. Bohuslav Jiřinec	ICO	10323406
obsah	Výkres základního členění	č.výkr.:	01