



Pöyry Environment a.s. Tel: +420 541 554 111 E-mail : trade.wecz@poyry.com
Botanická 834/56, 602 00 Brno Fax: +420 541 211 205 <http://www.poyry.cz>

Zodpovědný projektant ING. ZDENKO ZALUBIL	Hlavní inženýr projektu ING. MILAN KUBEŠ	Vedoucí střediska ING. OLDŘICH NEUMAYER CSc.
---	--	--

Vypracoval ONDŘEJ PEJTA	Kontroloval ING. OLDŘICH NEUMAYER CSc.	Zakázkové číslo 3A10272.32B01
-----------------------------------	--	---

Datum PROSINEC 2010	Stupeň dokumentace DSP	Název souboru PLANA_PF_2D.DWG
-------------------------------	----------------------------------	---

Akce

PLANÁ NAD LUŽNICÍ PROTIPOVODŇOVÁ OPATŘENÍ

INŽENÝRSKÉ OBJEKTY

Príloha

CHARAKTERISTICKÉ PŘÍČNÉ ŘEZY SO 01

Objednatel

POVODÍ VLTAVY, s.p.

Měřítko


1 : 100

Príloha

F.2.1.3


**PPO PLANÁ NAD LUŽNICÍ
PŘÍČNÉ ŘEZY
M 1:100**

PR: 1
km 0,165 91

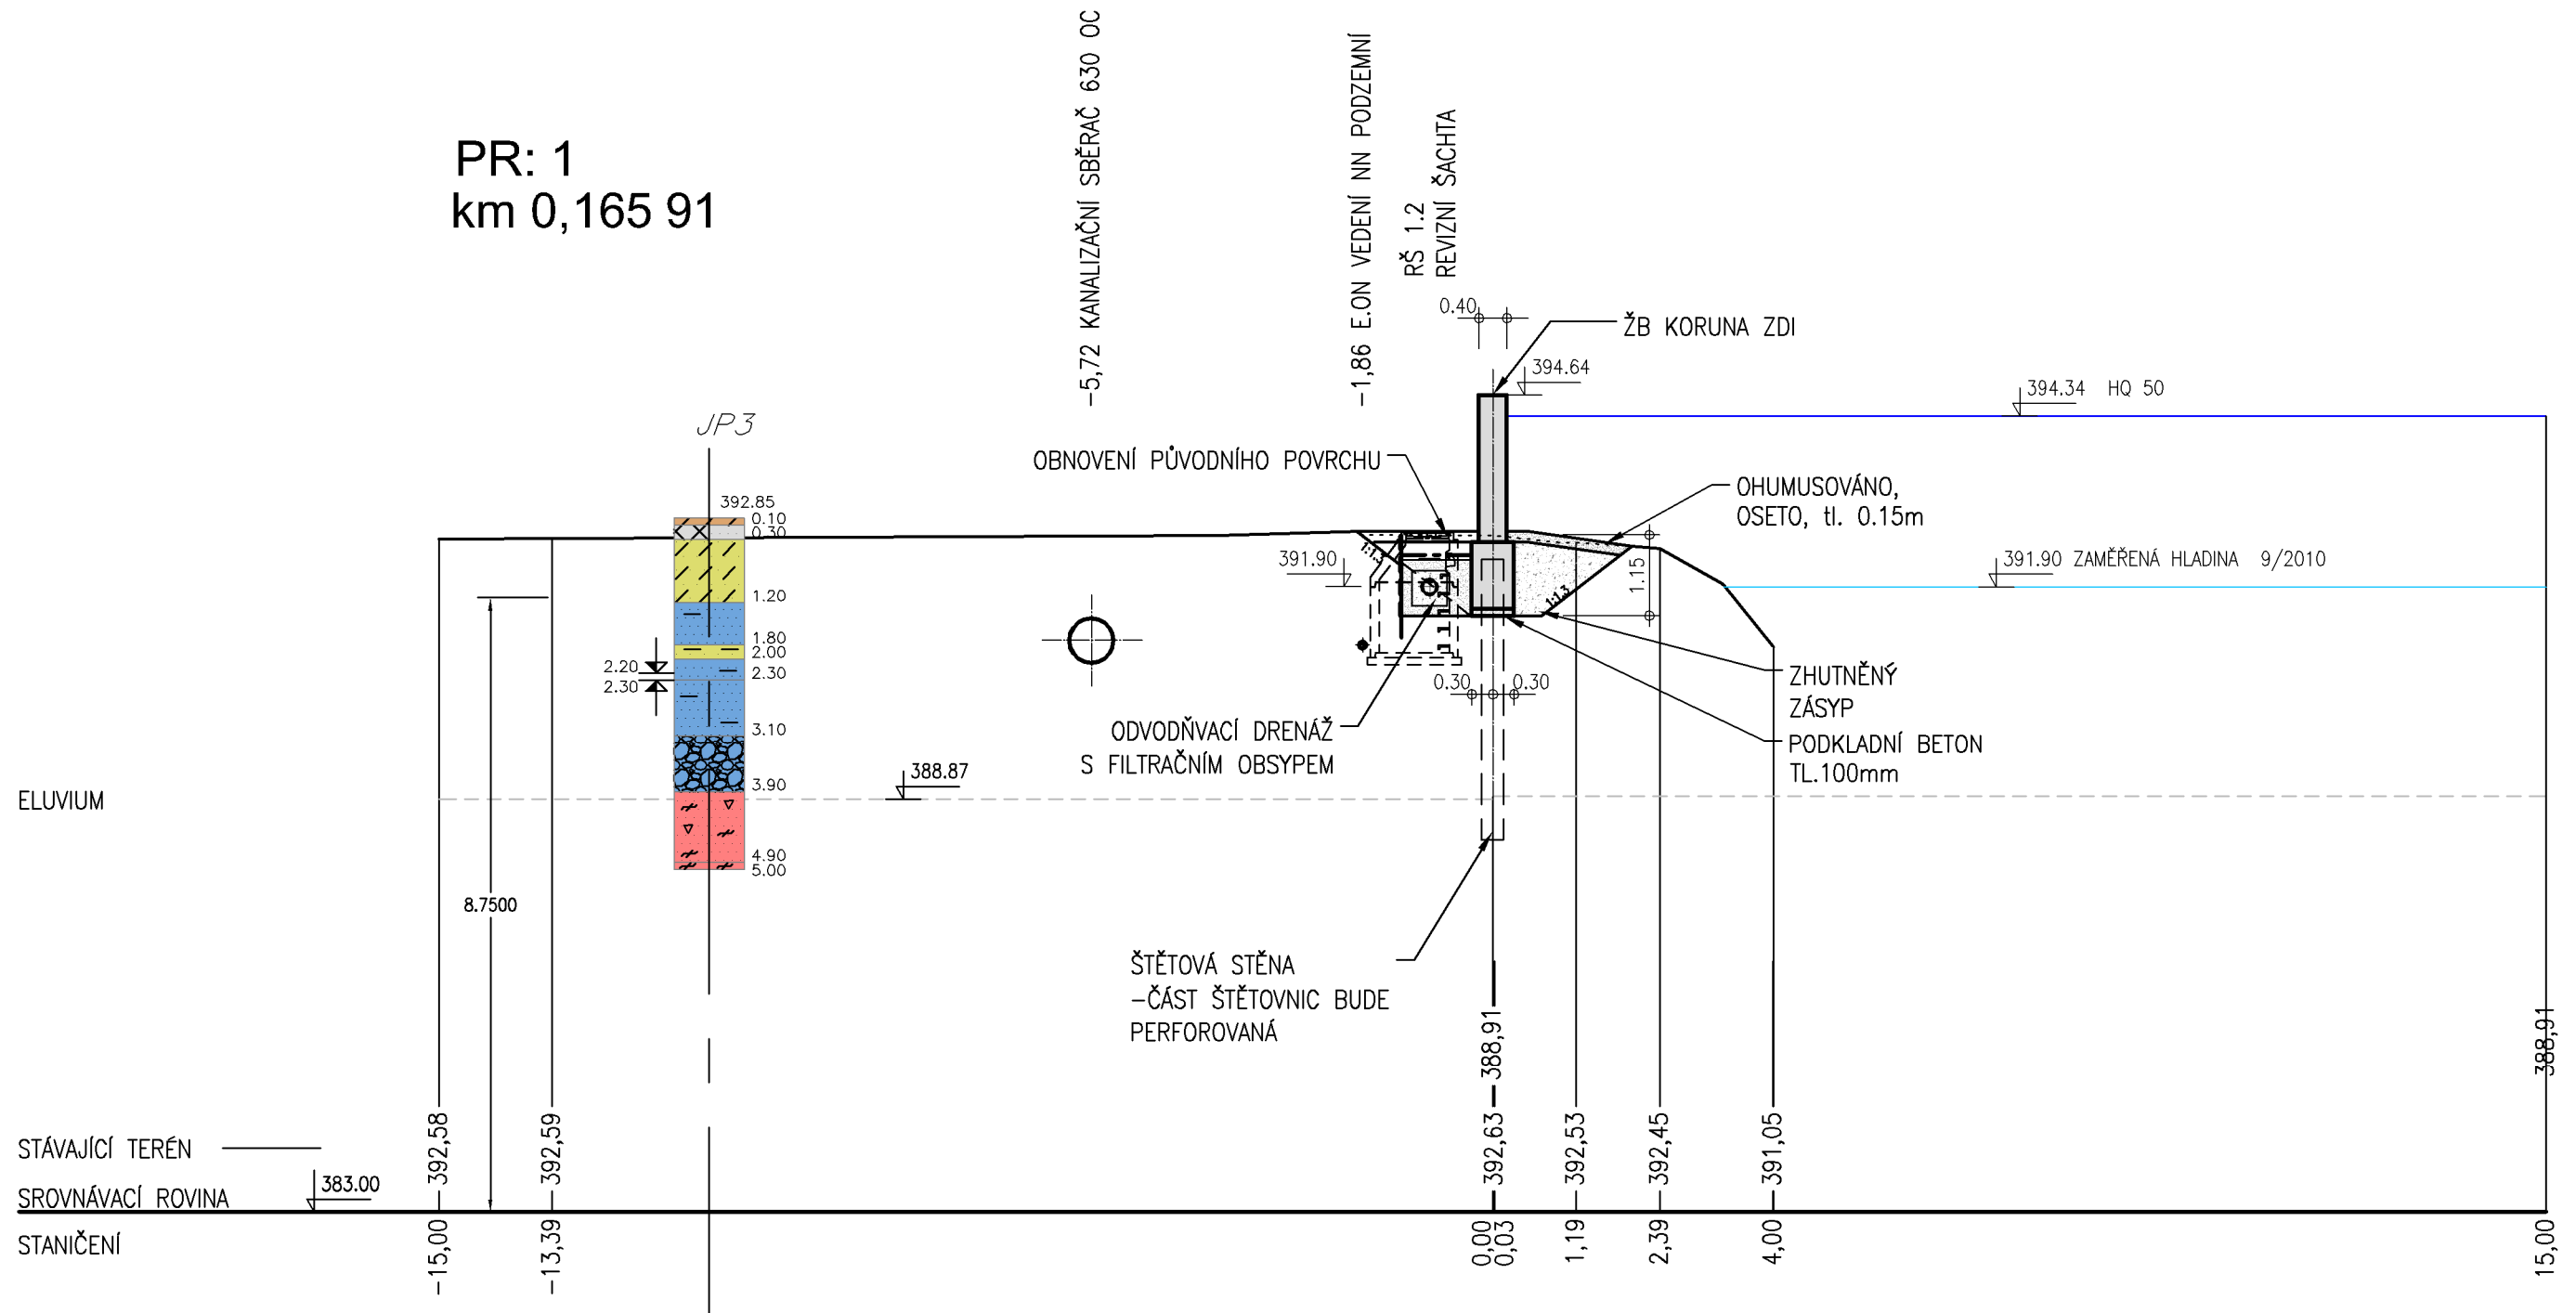

PPO PLANÁ NAD LUŽNICÍ
PŘÍČNÉ ŘEZY
M 1:100

PR: 2
 km 0,268 17

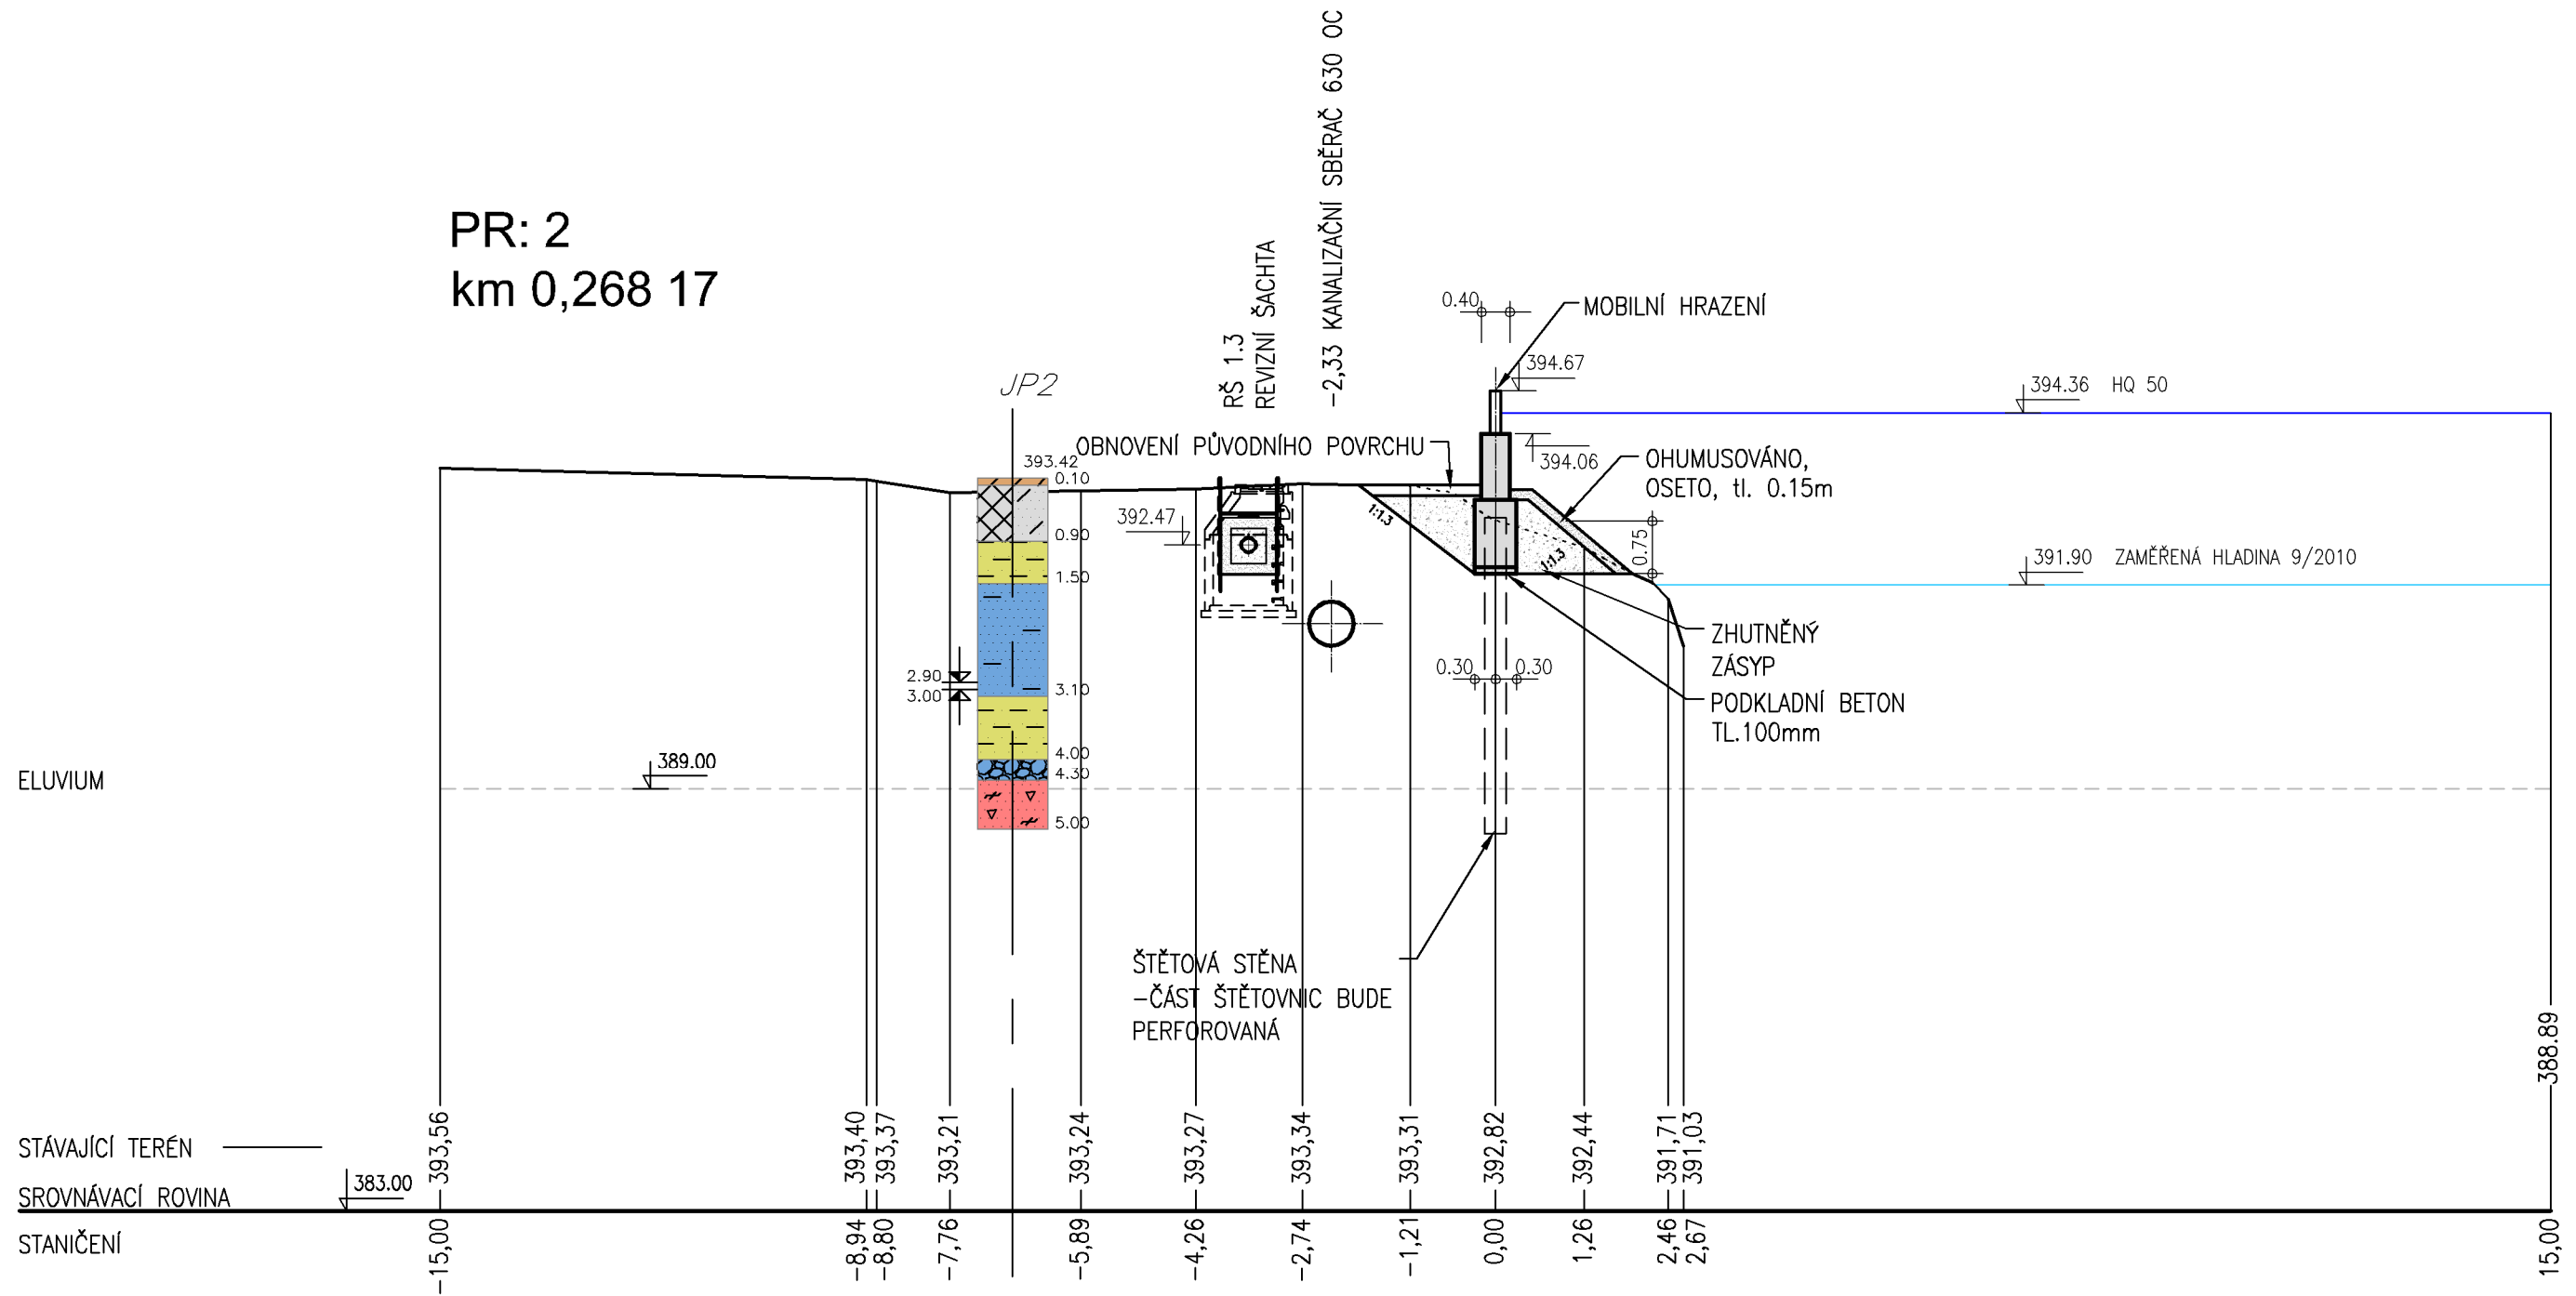

PPO PLANÁ NAD LUŽNICÍ
PŘÍČNÉ ŘEZY
 M 1:100

PR: 3
 km 0,589 68

