



<b>Pöyry Environment a.s.</b> Botanická 834/56, 602 00 Brno	Tel: +420 541 554 111 Fax: +420 541 211 205	E-mail : trade.wecz@poyry.com <a href="http://www.poyry.cz">http://www.poyry.cz</a>
--	--	--

Zodpovědný projektant <b>ING. ZDENKO ZALUBIL</b>	Hlavní inženýr projektu <b>ING. MILAN KUBEŠ</b>	Vedoucí střediska <b>ING. OLDŘICH NEUMAYER CSc.</b>
---	--	--

Vypracoval <b>ONDŘEJ PEJTA</b>	Kontrolovat <b>ING. OLDŘICH NEUMAYER CSc.</b>	Zakázkové číslo <b>3A10272.32B01</b>
-----------------------------------	--	---

Datum <b>PROSINEC 2010</b>	Stupeň dokumentace <b>DSP</b>	Název souboru <b>PLANA_PF_2D.DWG</b>
-------------------------------	----------------------------------	---

Akce

## **PLANÁ NAD LUŽNICÍ PROTIPOVODŇOVÁ OPATŘENÍ**

INŽENÝRSKÉ OBJEKTY

Príloha

### **CHARAKTERISTICKÉ PŘÍČNÉ ŘEZY SO 02**

Objednatel

**POVODÍ VLTAVY, s.p.**

Měřítko

**1 : 100**


Príloha

**F.2.2.3**

**PPO PLANÁ NAD LUŽNICÍ**  
**PŘÍČNÉ ŘEZY**  
**M 1:100**

PR: 1  
 km 0,069 00

-10,37 KANALIZAČNÍ SBĚRAČ 800 OC

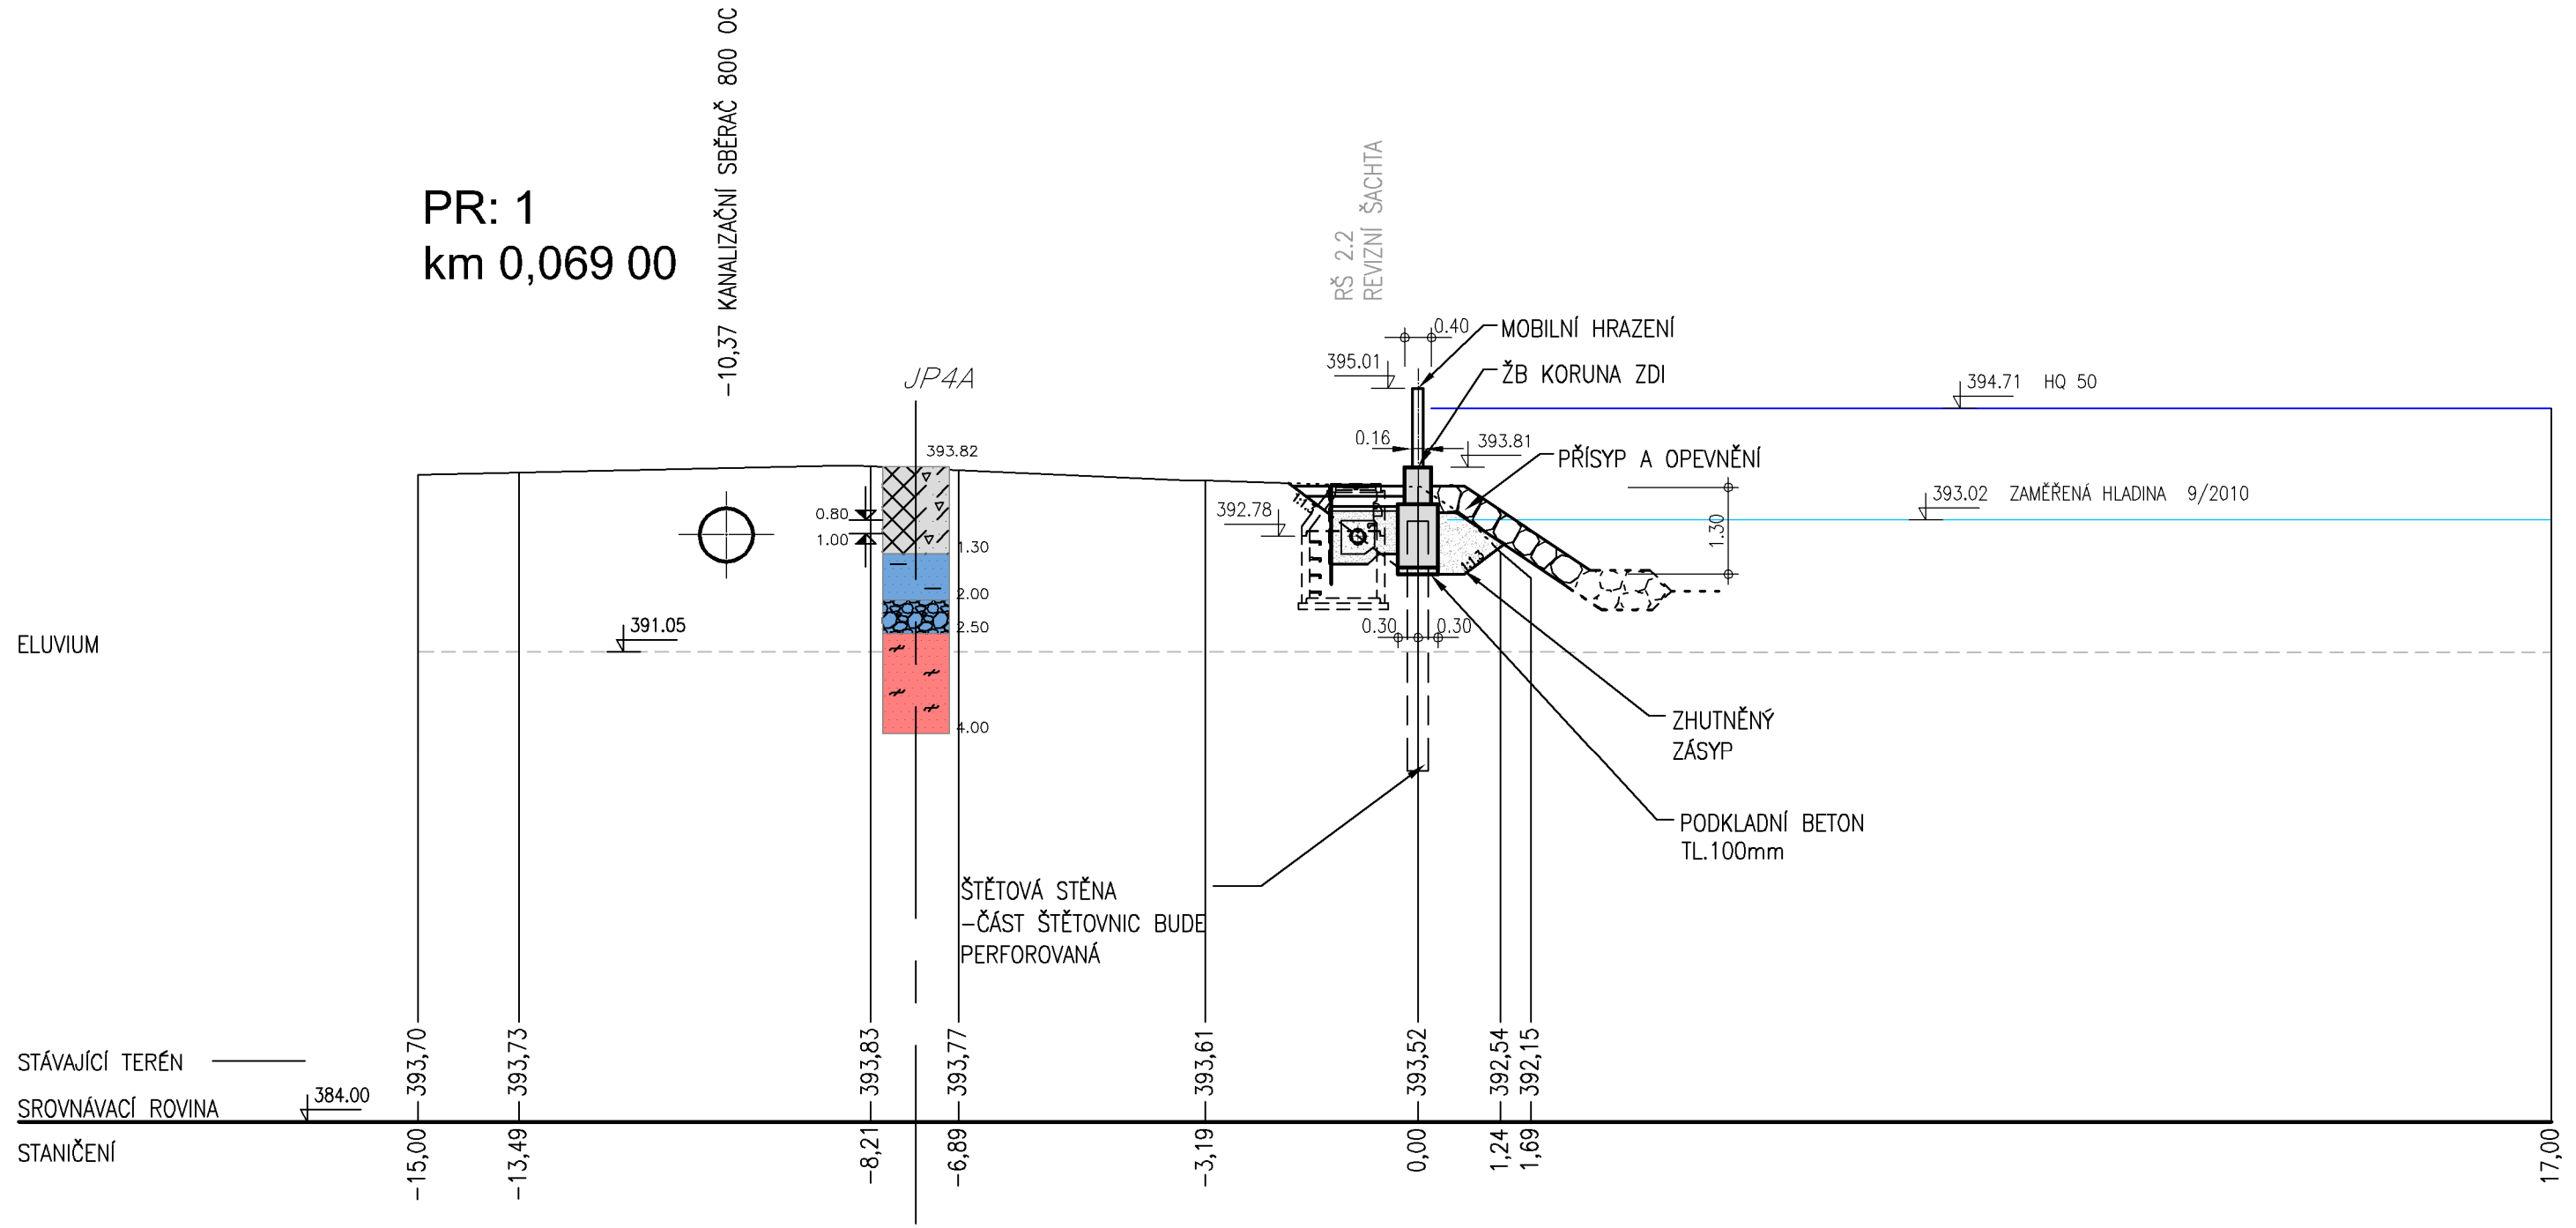

**PPO PLANÁ NAD LUŽNICÍ**  
**PŘÍČNÉ ŘEZY**  
**M 1:100**

PR: 2  
 km 0,321 77


-12,81 E.ON VEDENÍ NN PODZEMNÍ

-3,95 ZÁSTAVBA

-2,51 PLYN-STL  
 -2,23 KANALIZAČNÍ SBĚRAČ 800 OC

0,44 02 KABEL SDĚL. VEDENÍ

3,01 02 KABEL SDĚL. VEDENÍ

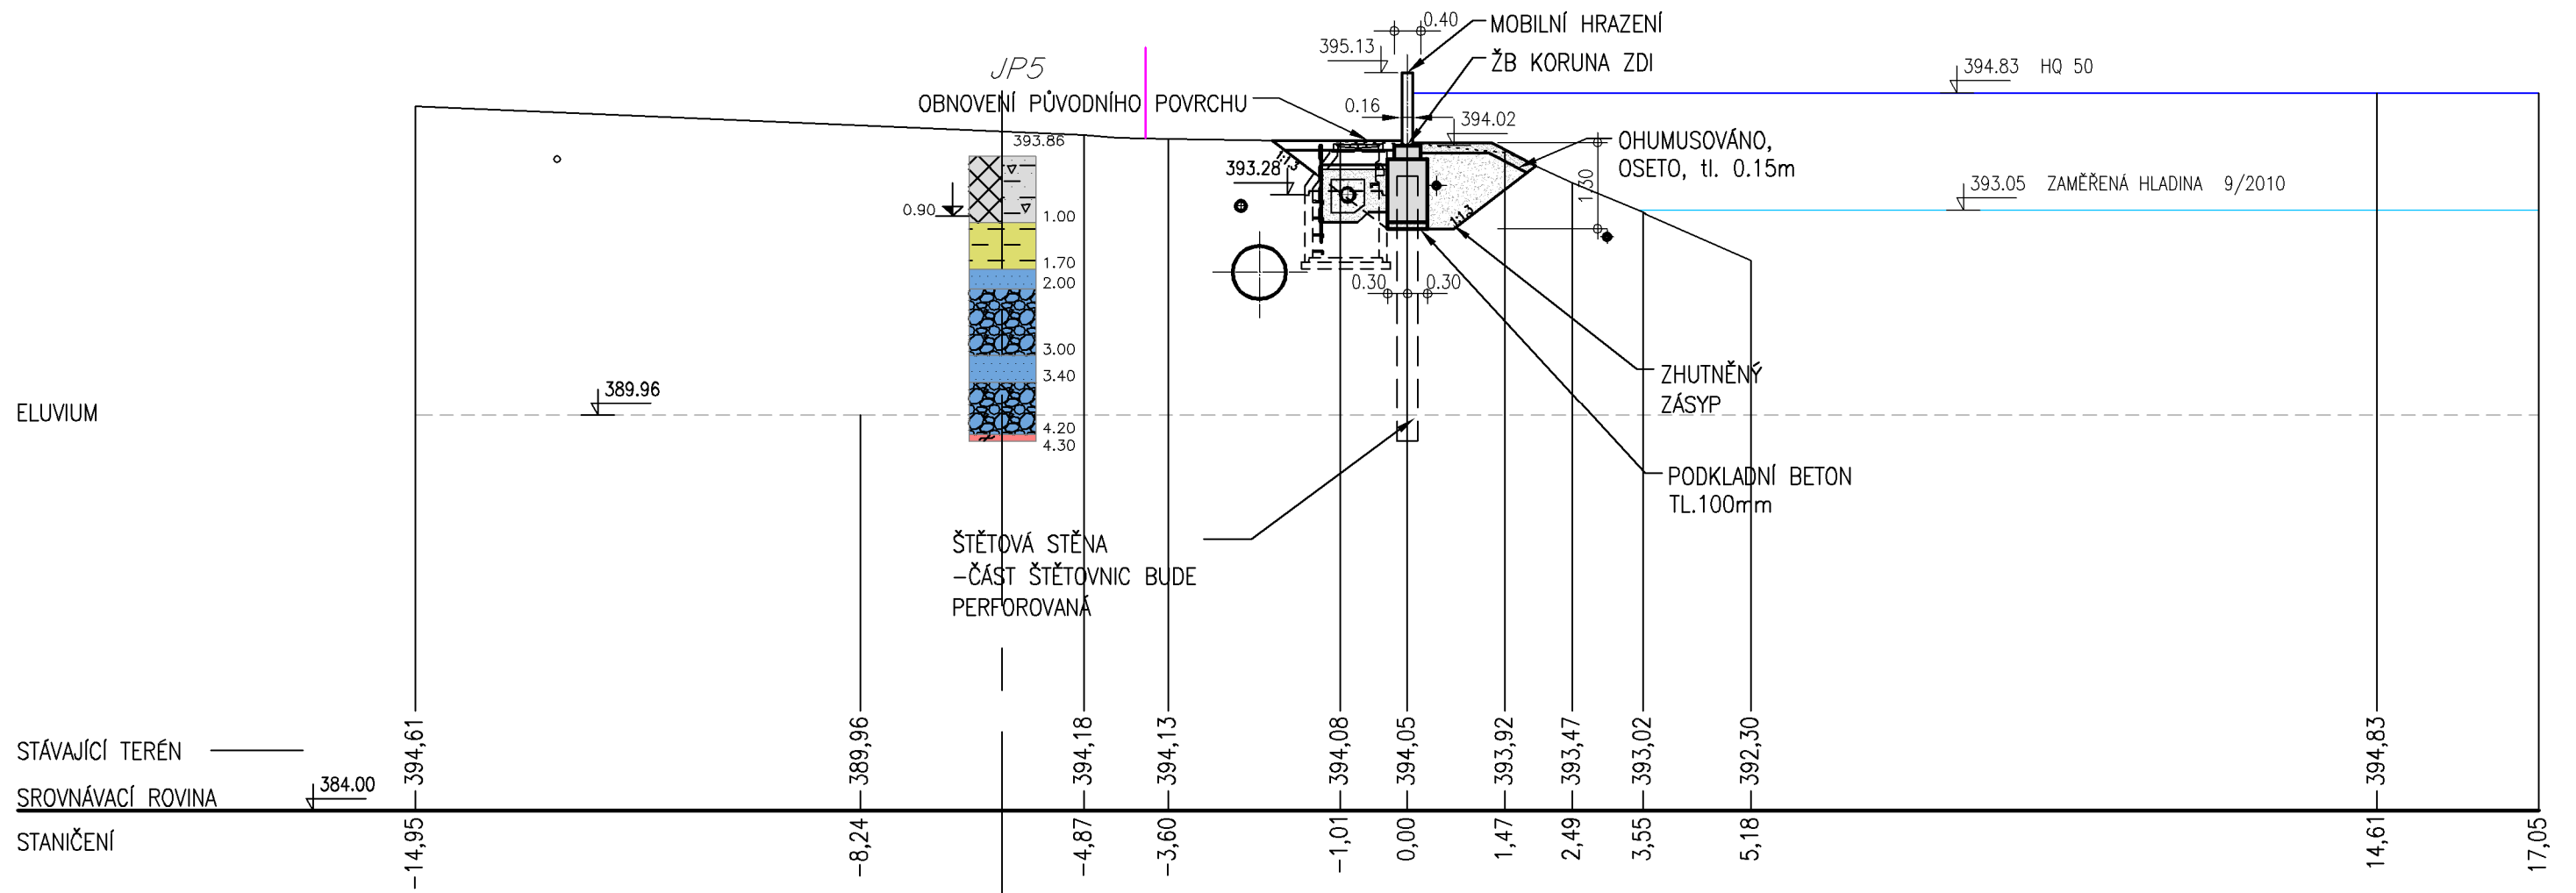

**PPO PLANÁ NAD LUŽNICÍ**  
**PŘÍČNÉ ŘEZY**  
**M 1:100**

PR: 3  
 km 0,710 17

