
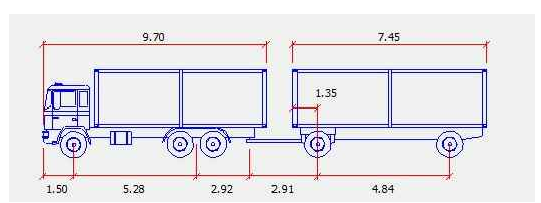
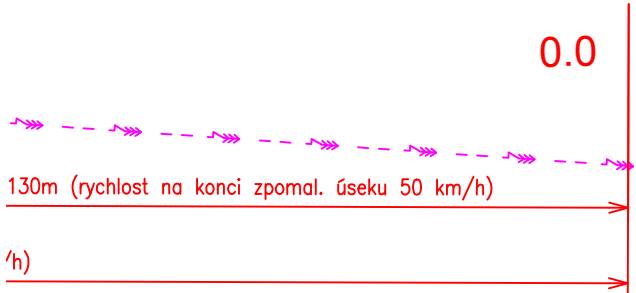
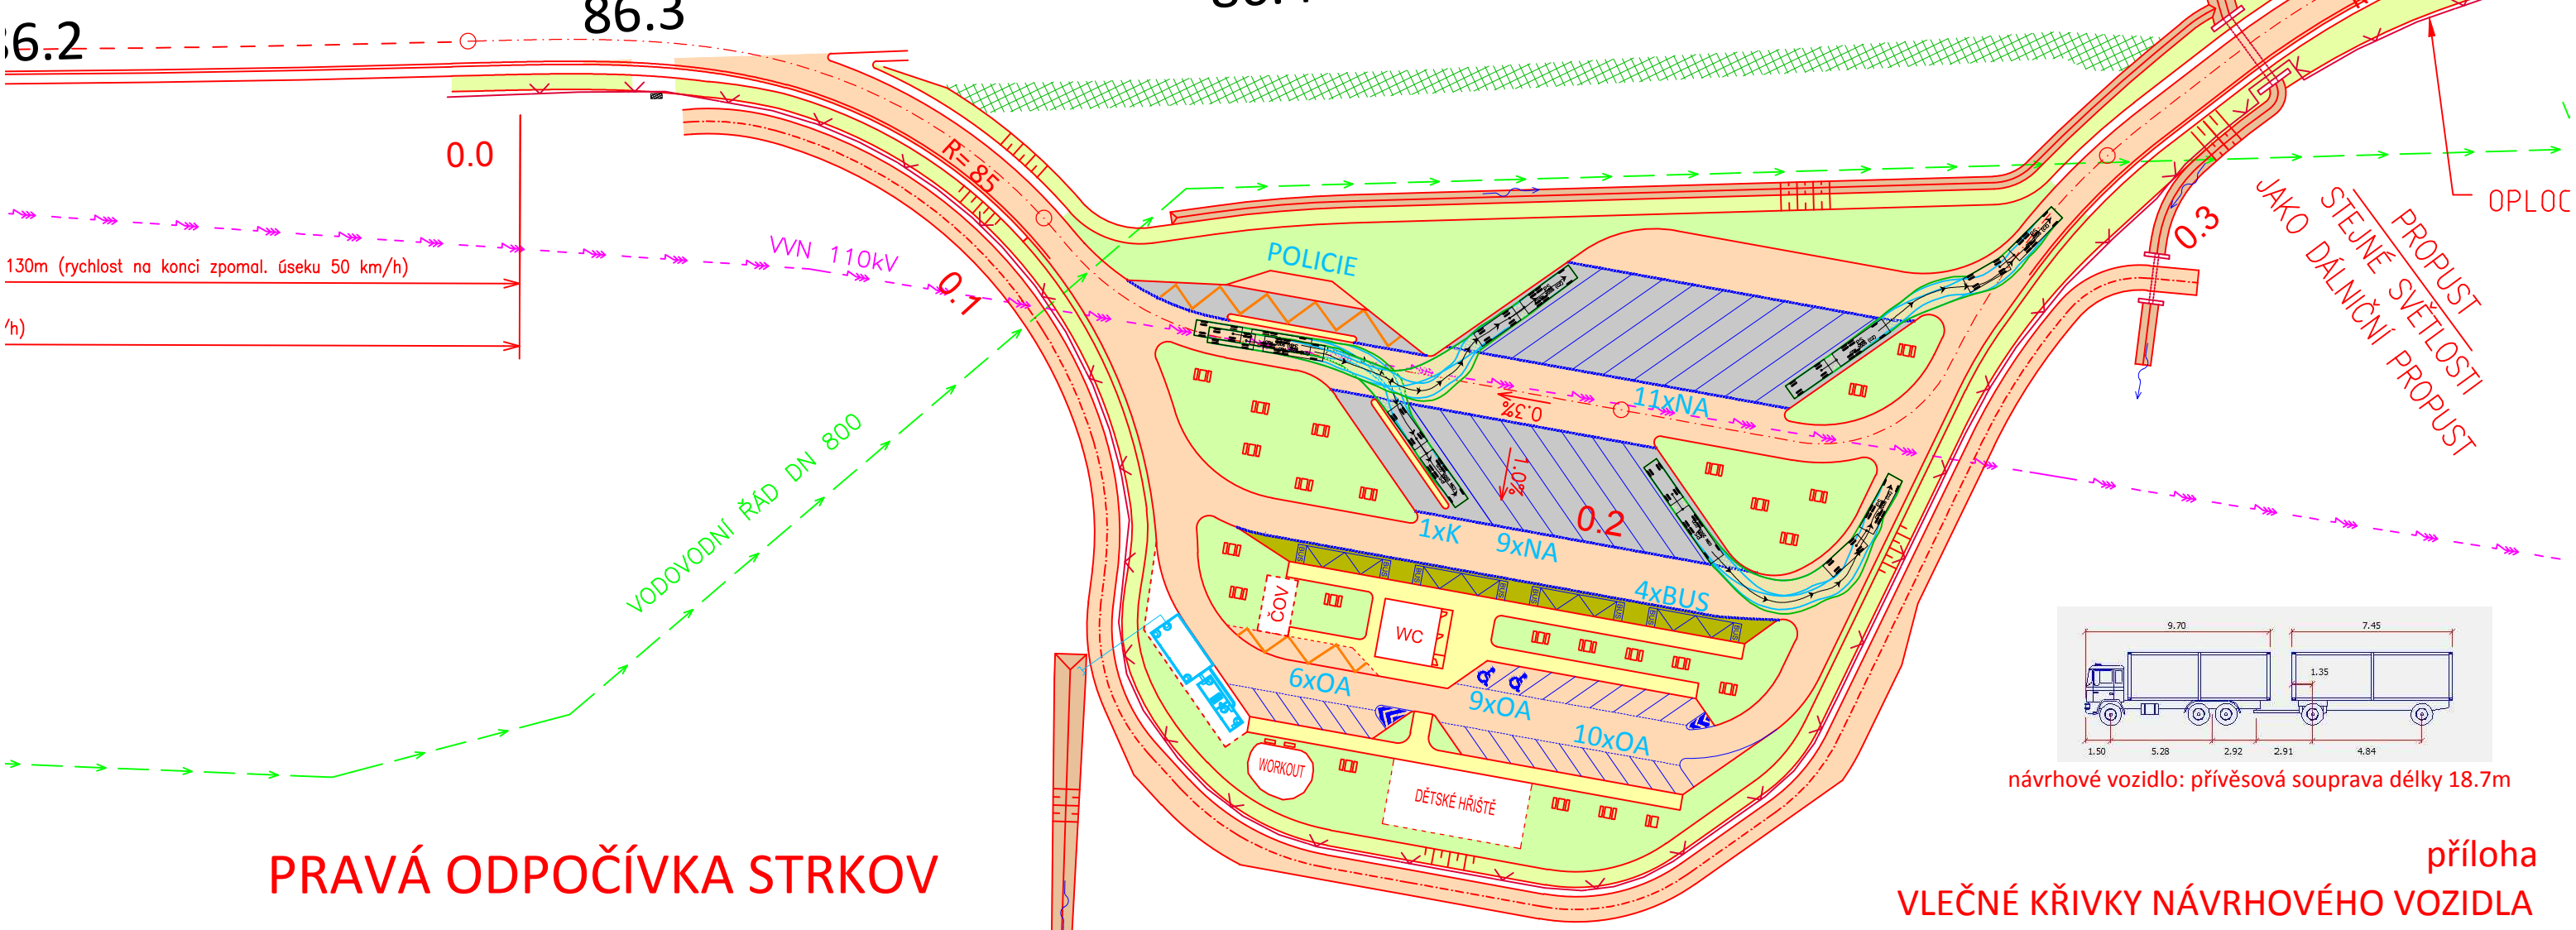


# LEVÁ ODPOČÍVKA STRKOV

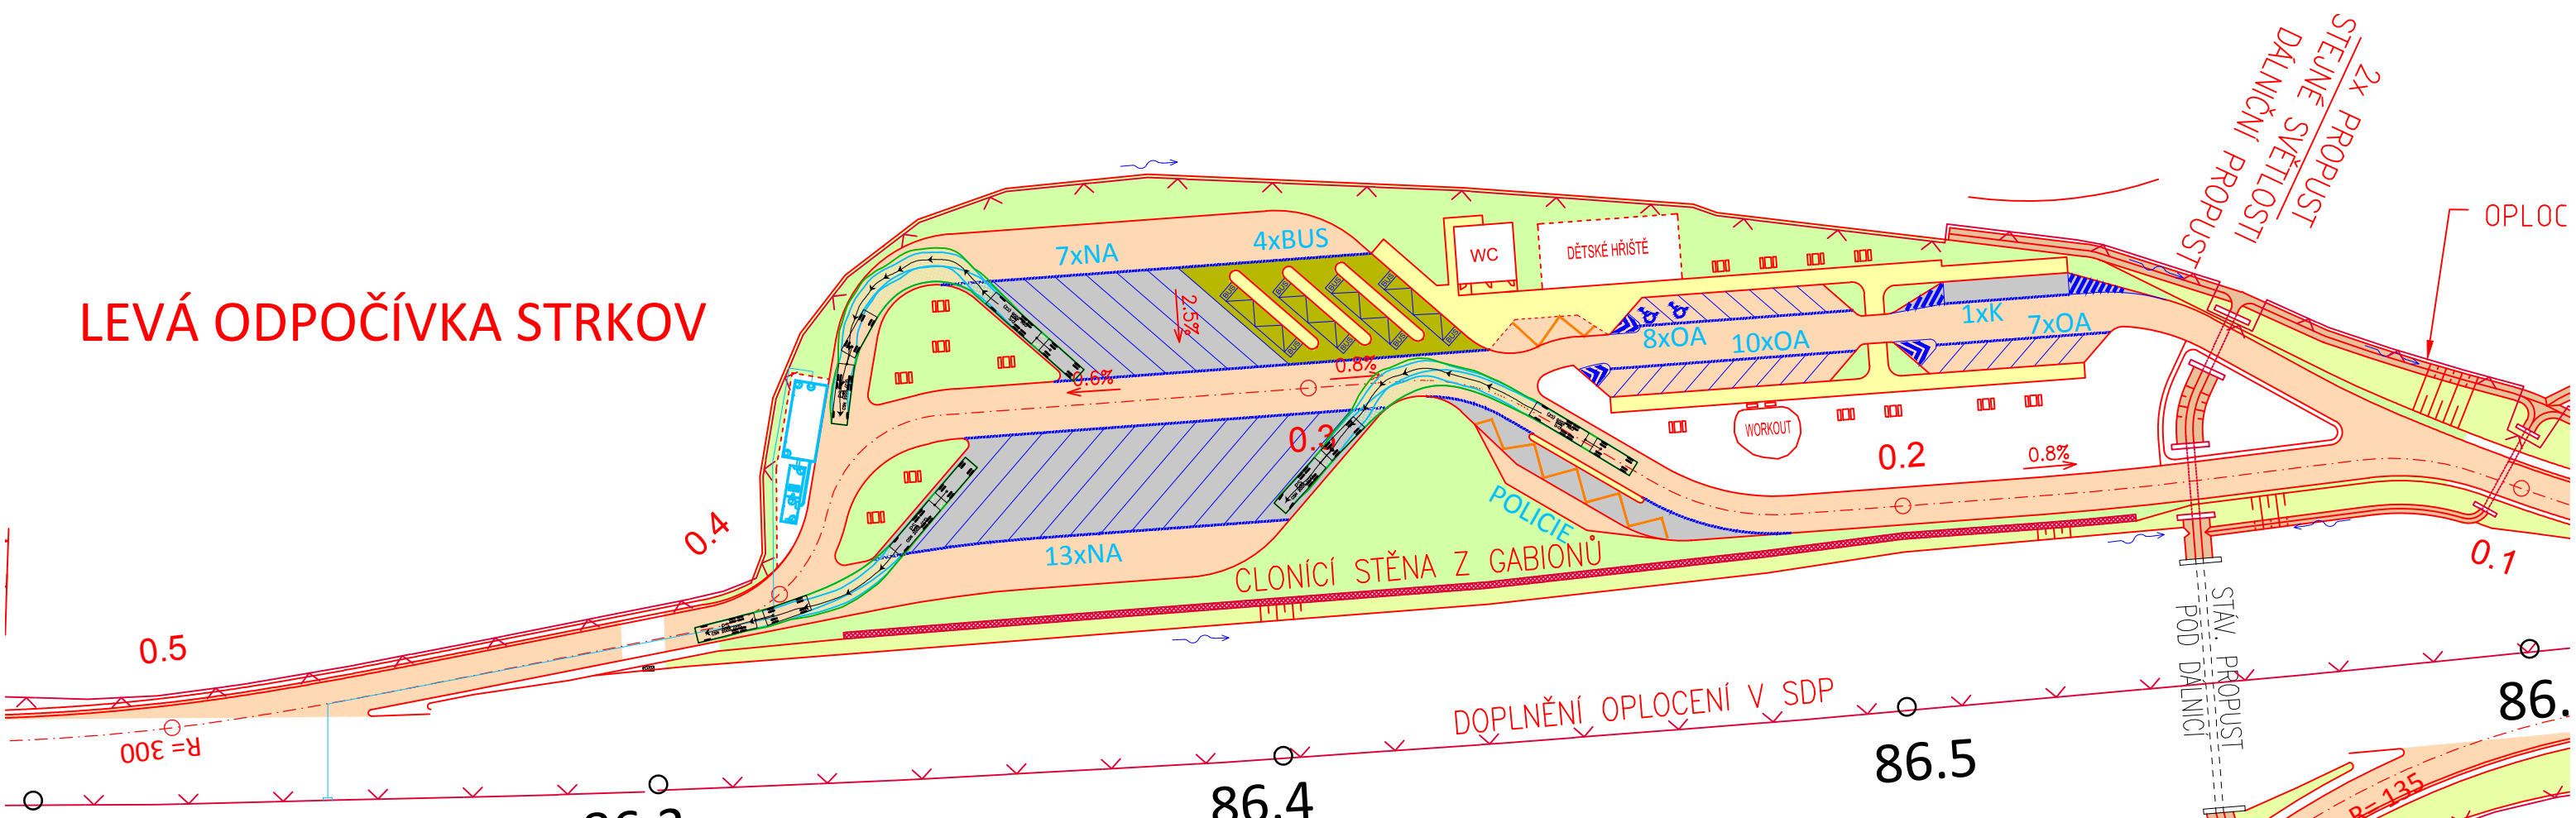

návrhové vozidlo: přívěsová souprava délky 18.7m

příloha  
VLEČNÉ KŘIVKY NÁVRHOVÉHO VOZIDLA  
- PŘÍVĚSOVÁ SOUPRAVA

# PRAVÁ ODPOČÍVKA STRKOV