



POHLED - PROTIHLUKOVÁ STĚNA JIŽNÍ:

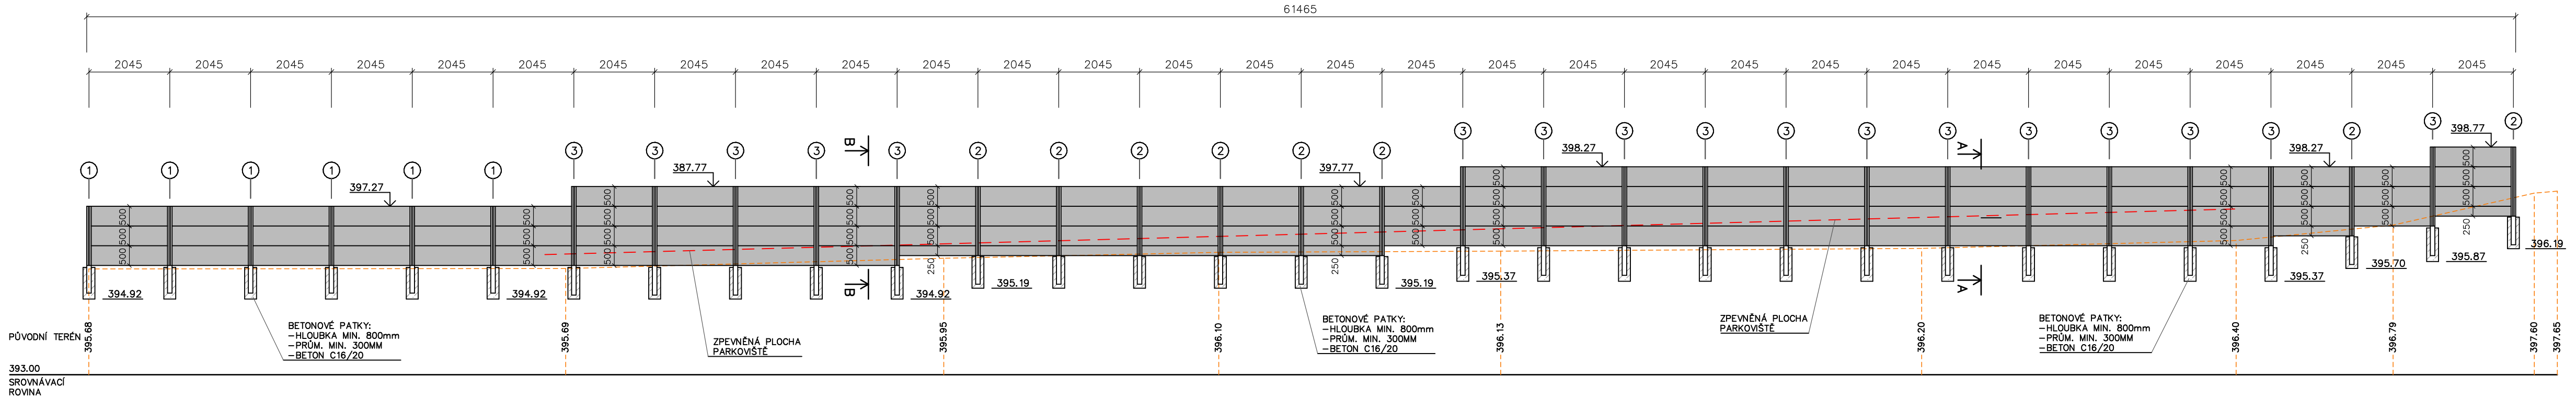

POHLED - PROTIHLUKOVÁ STĚNA ZÁPADNÍ:

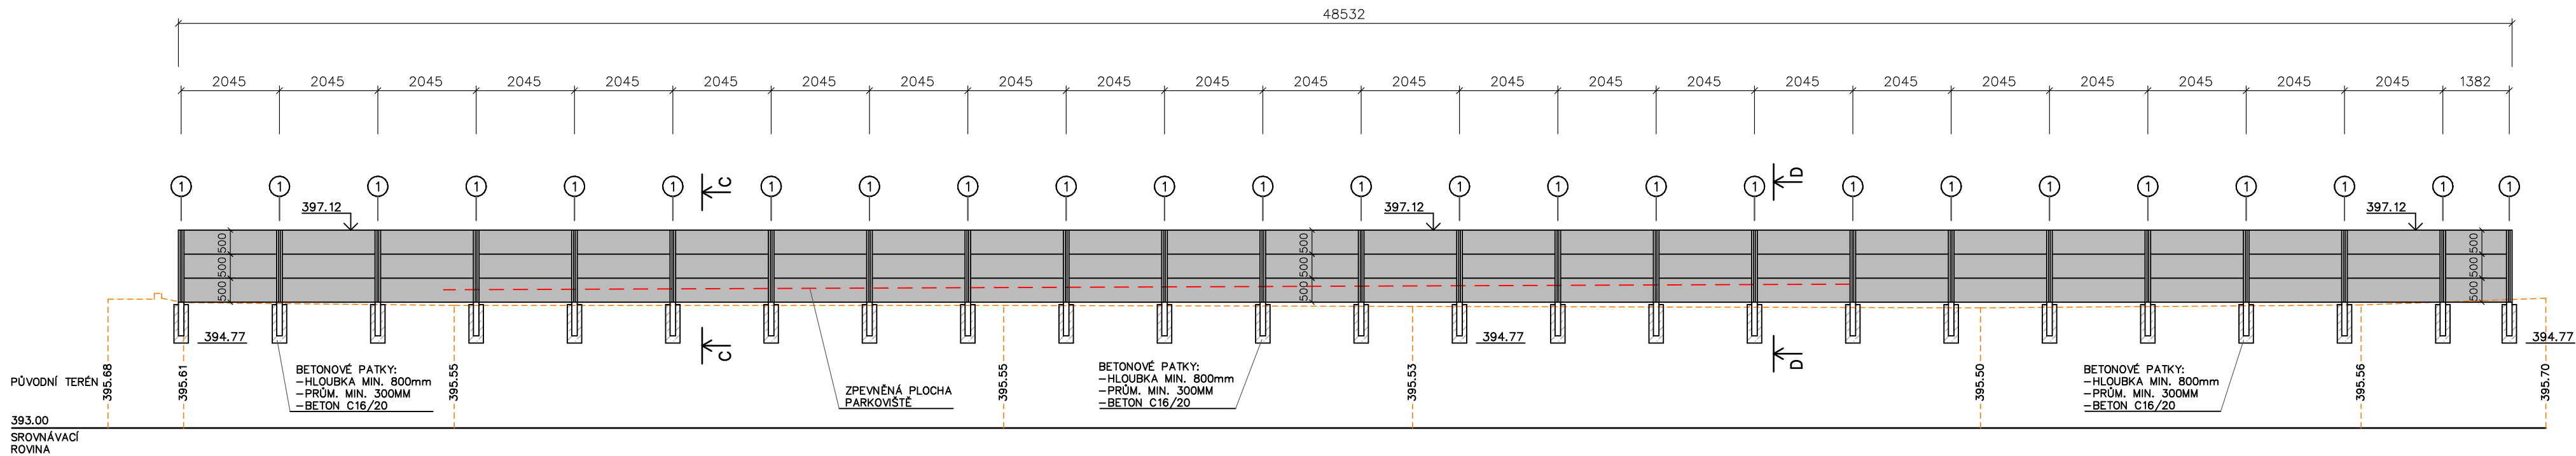

VÝPIS PRVKŮ:

- SLOUPKÝ:**
- ① BETONOVÝ SLOUPEK PRŮBĚŽNÝ HLADKÝ (BEZ DEKORU) 31 ks
VÝŠKA NADZEMNÍ ČÁSTI – 1500mm
 - ② BETONOVÝ SLOUPEK PRŮBĚŽNÝ HLADKÝ (BEZ DEKORU) 8 ks
VÝŠKA NADZEMNÍ ČÁSTI – 1750mm
 - ③ BETONOVÝ SLOUPEK PRŮBĚŽNÝ HLADKÝ (BEZ DEKORU) 17 ks
VÝŠKA NADZEMNÍ ČÁSTI – 2000mm

- VÝPLŇOVÉ PANELE:**
- BETONOVÉ PANELE ROVNÉ OBOUSTRANNÉ (BARVA PŘÍRODNÍ, DEKOR KÁMEN)
 - 2000x500x4mm 176 ks
 - 2000x250x4mm 8 ks

AKCE:					
PARKOVIŠTĚ NA SKALÁCH P.Č. 970/2, PLANÁ NAD LUŽNICÍ					
INVESTOR: MĚSTO PLANÁ NAD LUŽNICÍ					
GENERÁLNÍ PROJEKTANT:		PROJEKTANT ČÁSTI:			
Atelier architektury Šimeček s.r.o.		Atelier architektury Šimeček s.r.o.			
PROJEKTANT:		VYPRACOVAL:		STAVEBNÍ ÚŘAD:	
ING. ARCH. ŠIMEČEK		ING. TŮMA		TÁBOR	
ZODP. PROJEKT.:		KONTROLOVAL:		KRAJ:	
ING. ARCH. ŠIMEČEK		ING. ARCH. ŠIMEČEK		JIHOČESKÝ	
KOPIE ČÍSLO:		OBJEKT:		FORMÁT:	
		SO-700 PROTIHLUKOVÉ STĚNY		2 x A4	
				DATUM:	
				V/2020	
				ČÍSLO ZAKÁZKY:	
				STUPEŇ:	
				SPOLEČNÉ POVOLENÍ	
MĚŘÍTKO:		OBSAH:		ČÍSLO VÝKRESU:	
1: 100		PROTIHLUKOVÉ STĚNY		D.1.1.2.b)-04	
				ZMĚNA:	
				00	