PŮDORYS

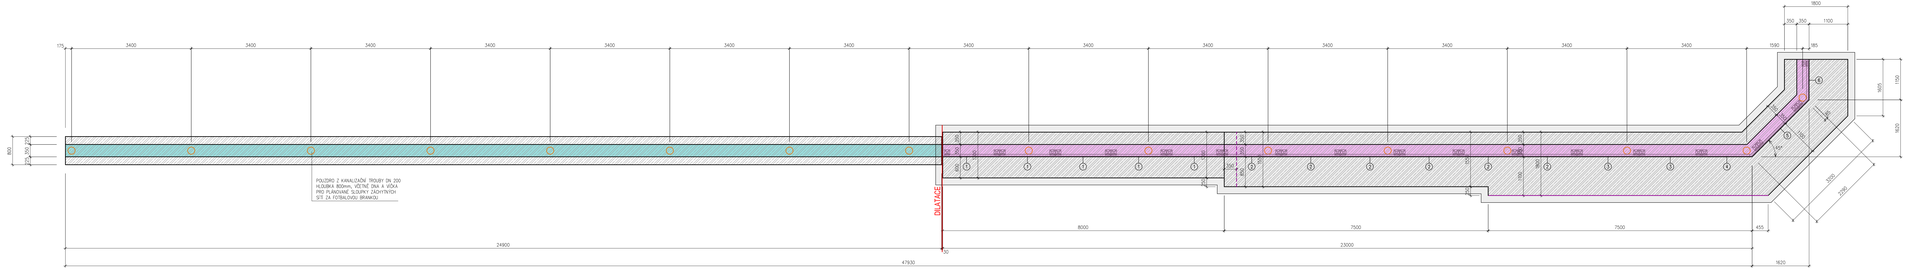

PODÉLNÝ PROFIL

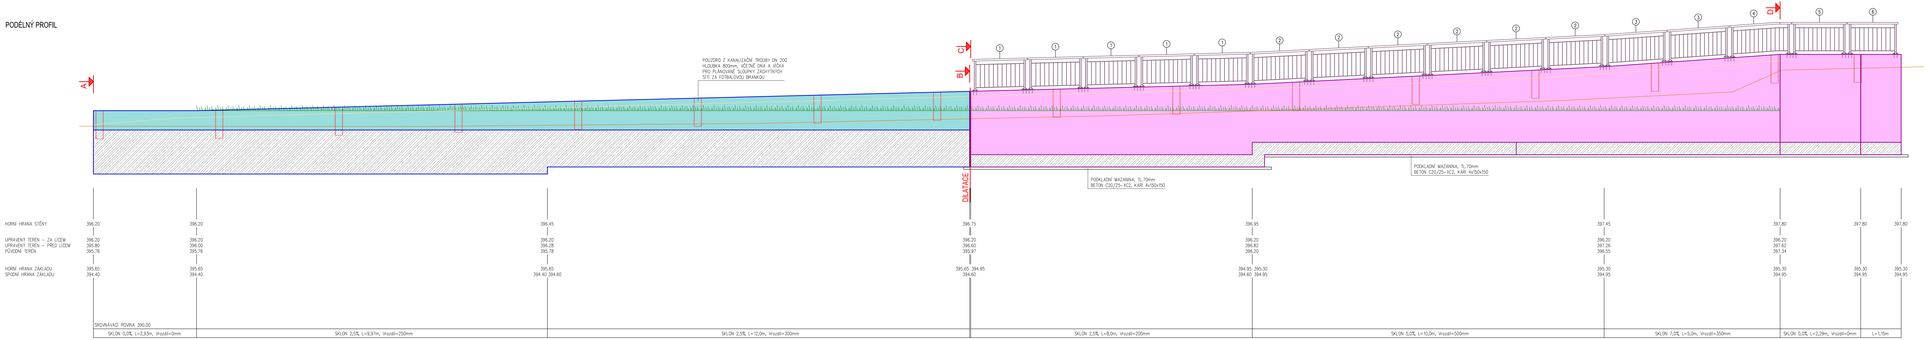

ŘEZ A

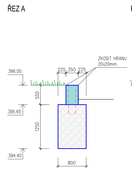

ŘEZ B

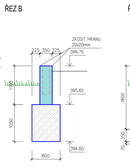

ŘEZ C

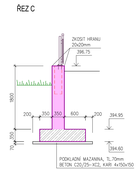

ŘEZ D

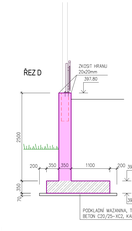

LEGENDA MATERIÁLU:

- MONOLITICKÉ KONSTRUKCE ZE ŽELEZOBETONU PONLESOVÝ BETON C25/30
- MONOLITICKÉ KONSTRUKCE ZE ŽELEZOBETONU BETON C25/30
- MONOLITICKÉ KONSTRUKCE ZE ŽELEZOBETONU BETON C20/25
- PŮVODNÍ TERÉN
- NAVRŽENÝ TERÉN PŘED LÍCEM
- NAVRŽENÝ TERÉN ZA LÍCEM

POHLESOVÝ KONSTRUKČNÍ BETON	C25/30-XC4, XF3 - Cl-0,2, S3
KONSTRUKČNÍ BETON	C25/30-XC4, XF3 - Cl-0,2, S3
PODKLADNÍ BETON	C20/25-XC2
BETONÁŘSKÁ OCEL	10 505-(R), KARI
MAXIMÁLNÍ ZRNO KAMENIVA	16mm
MIN. KRYTÍ VÝZTUŽE	30mm

POZNÁMKY:
- BUDE POUŽIT POHLEDOVÝ BETON.
- MEZI SPODNÍ A HORNÍ VÝZTUŽ BUDOU POUŽITY DISTANČNÍ OCELOVÉ PODLOŽKY, DLE POTŘEBNÉ VÝŠKY

AKCE:
PARKOVIŠTĚ NA SKALÁCH P.Č. 970/2, PLANÁ NAD LUŽNICÍ

INVESTOR: MĚSTO PLANÁ NAD LUŽNICÍ

GENERÁLNÍ PROJEKTANT:	PROJEKTANT ČÁSTI:
ATELIER ARCHITEKTURY Stanislav Švec	ATELIER ARCHITEKTURY Stanislav Švec

PROJEKTANT:	ING. ARCH. ŠMEČEK	VYPRACOVAL:	ING. TOMA	STAVEBNÍ ÚŘAD:	TÁBOR
ODP. PROJEKT.:	ING. ARCH. ŠMEČEK	KONTROLOVAL:	ING. ARCH. ŠMEČEK	PLÁŇ:	ARCHITEKTY
KOPIE ČÍSLO:	OBJEKT: SO-200 OPĚRNÁ ZEĎ			FORMÁT:	7 x A4
				DATUM:	V/2020
				ČÍSLO ZAKÁZKY:	
				STUPEŇ:	SPOLEČNÉ POVOLENÍ
MĚŘÍTKO: 1:50	OBSAH: OPĚRNÁ ZEĎ– VÝKRES TVARU			ČÍSLO VÝKRESU: D.1.1.2.b)–05	DATUM: 00