
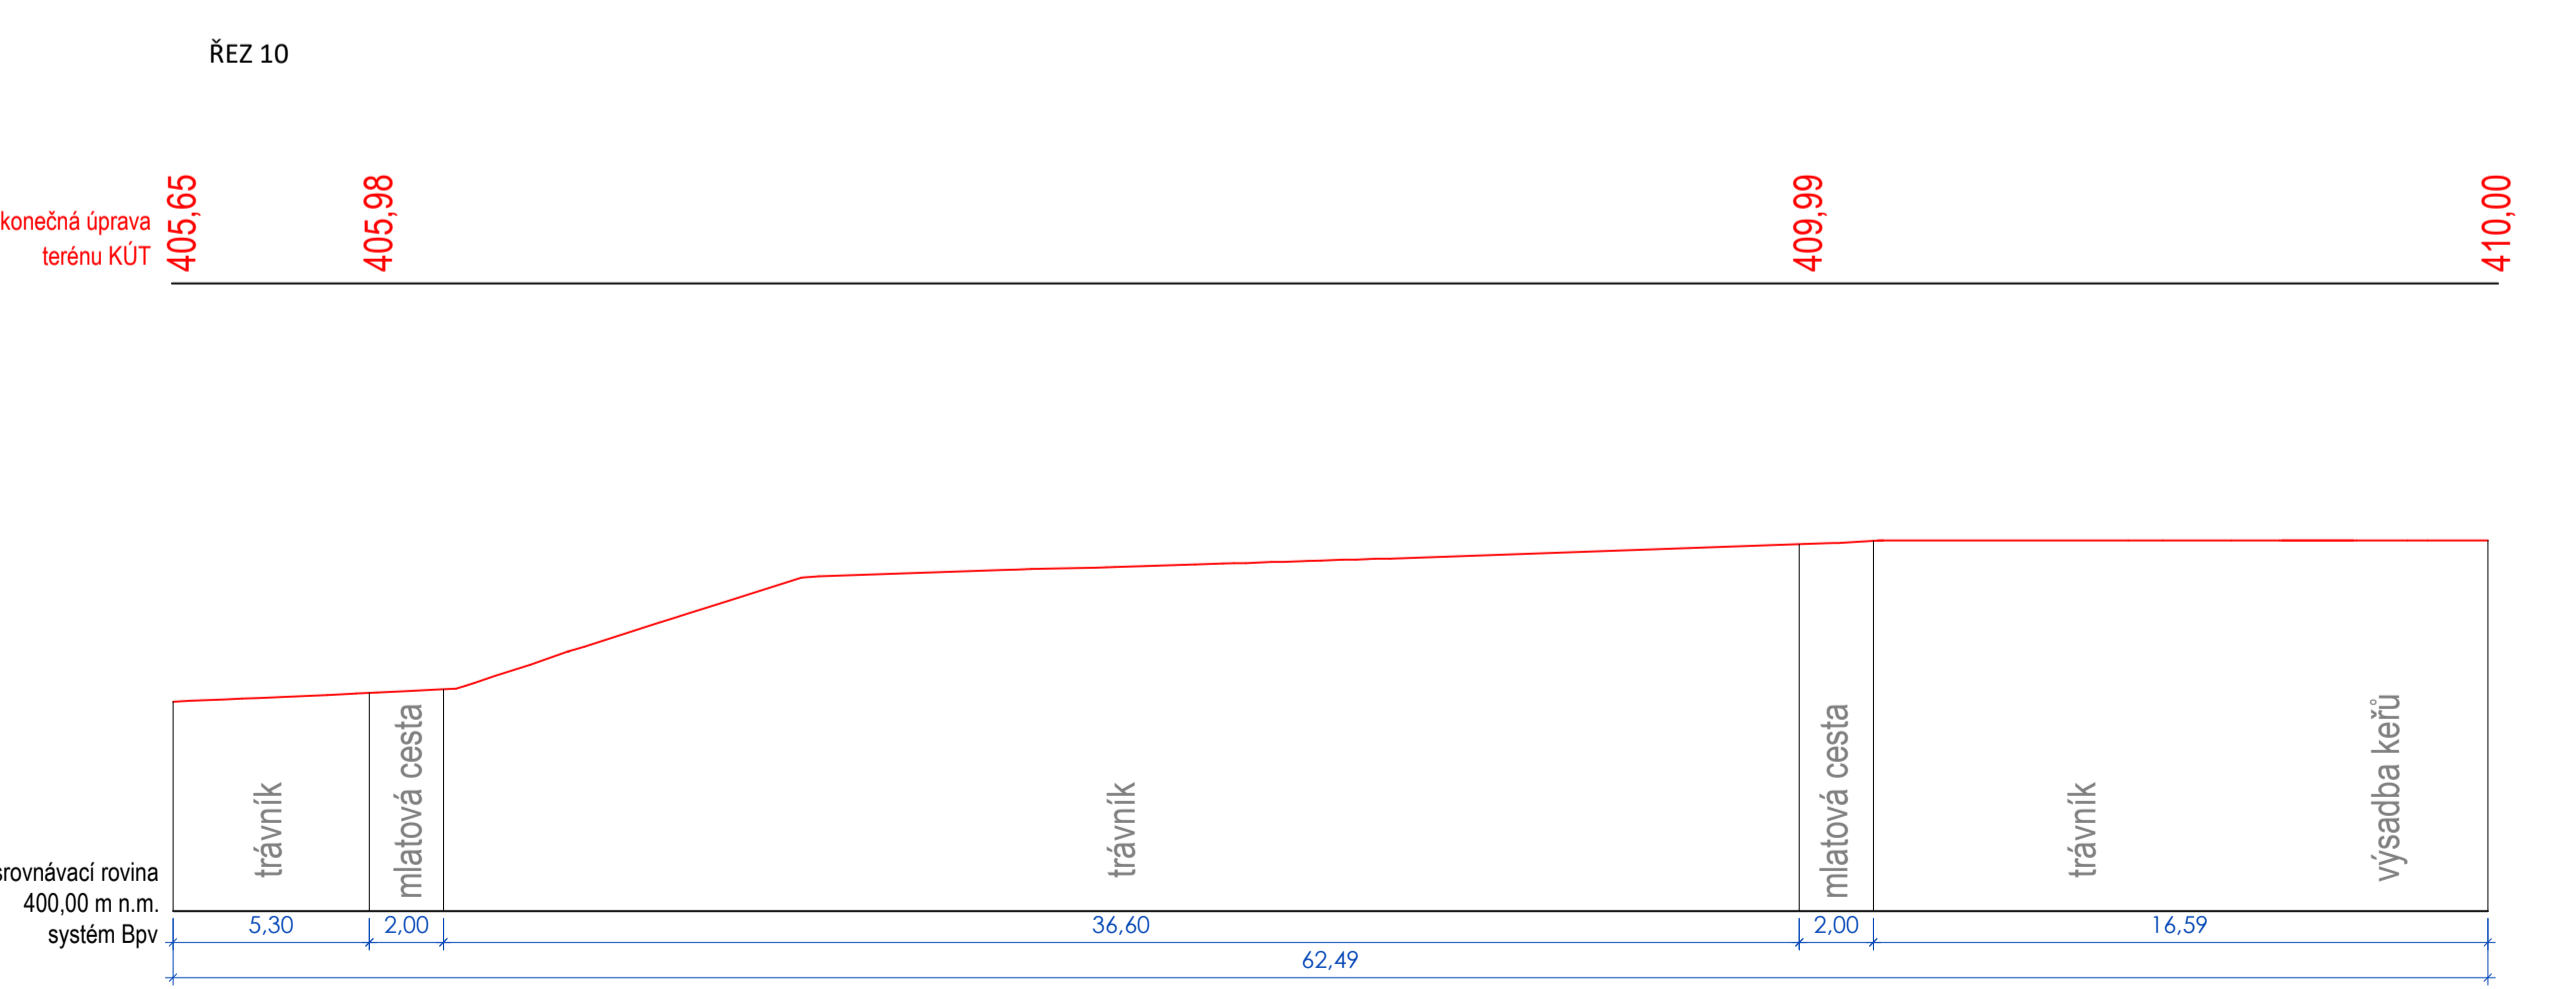
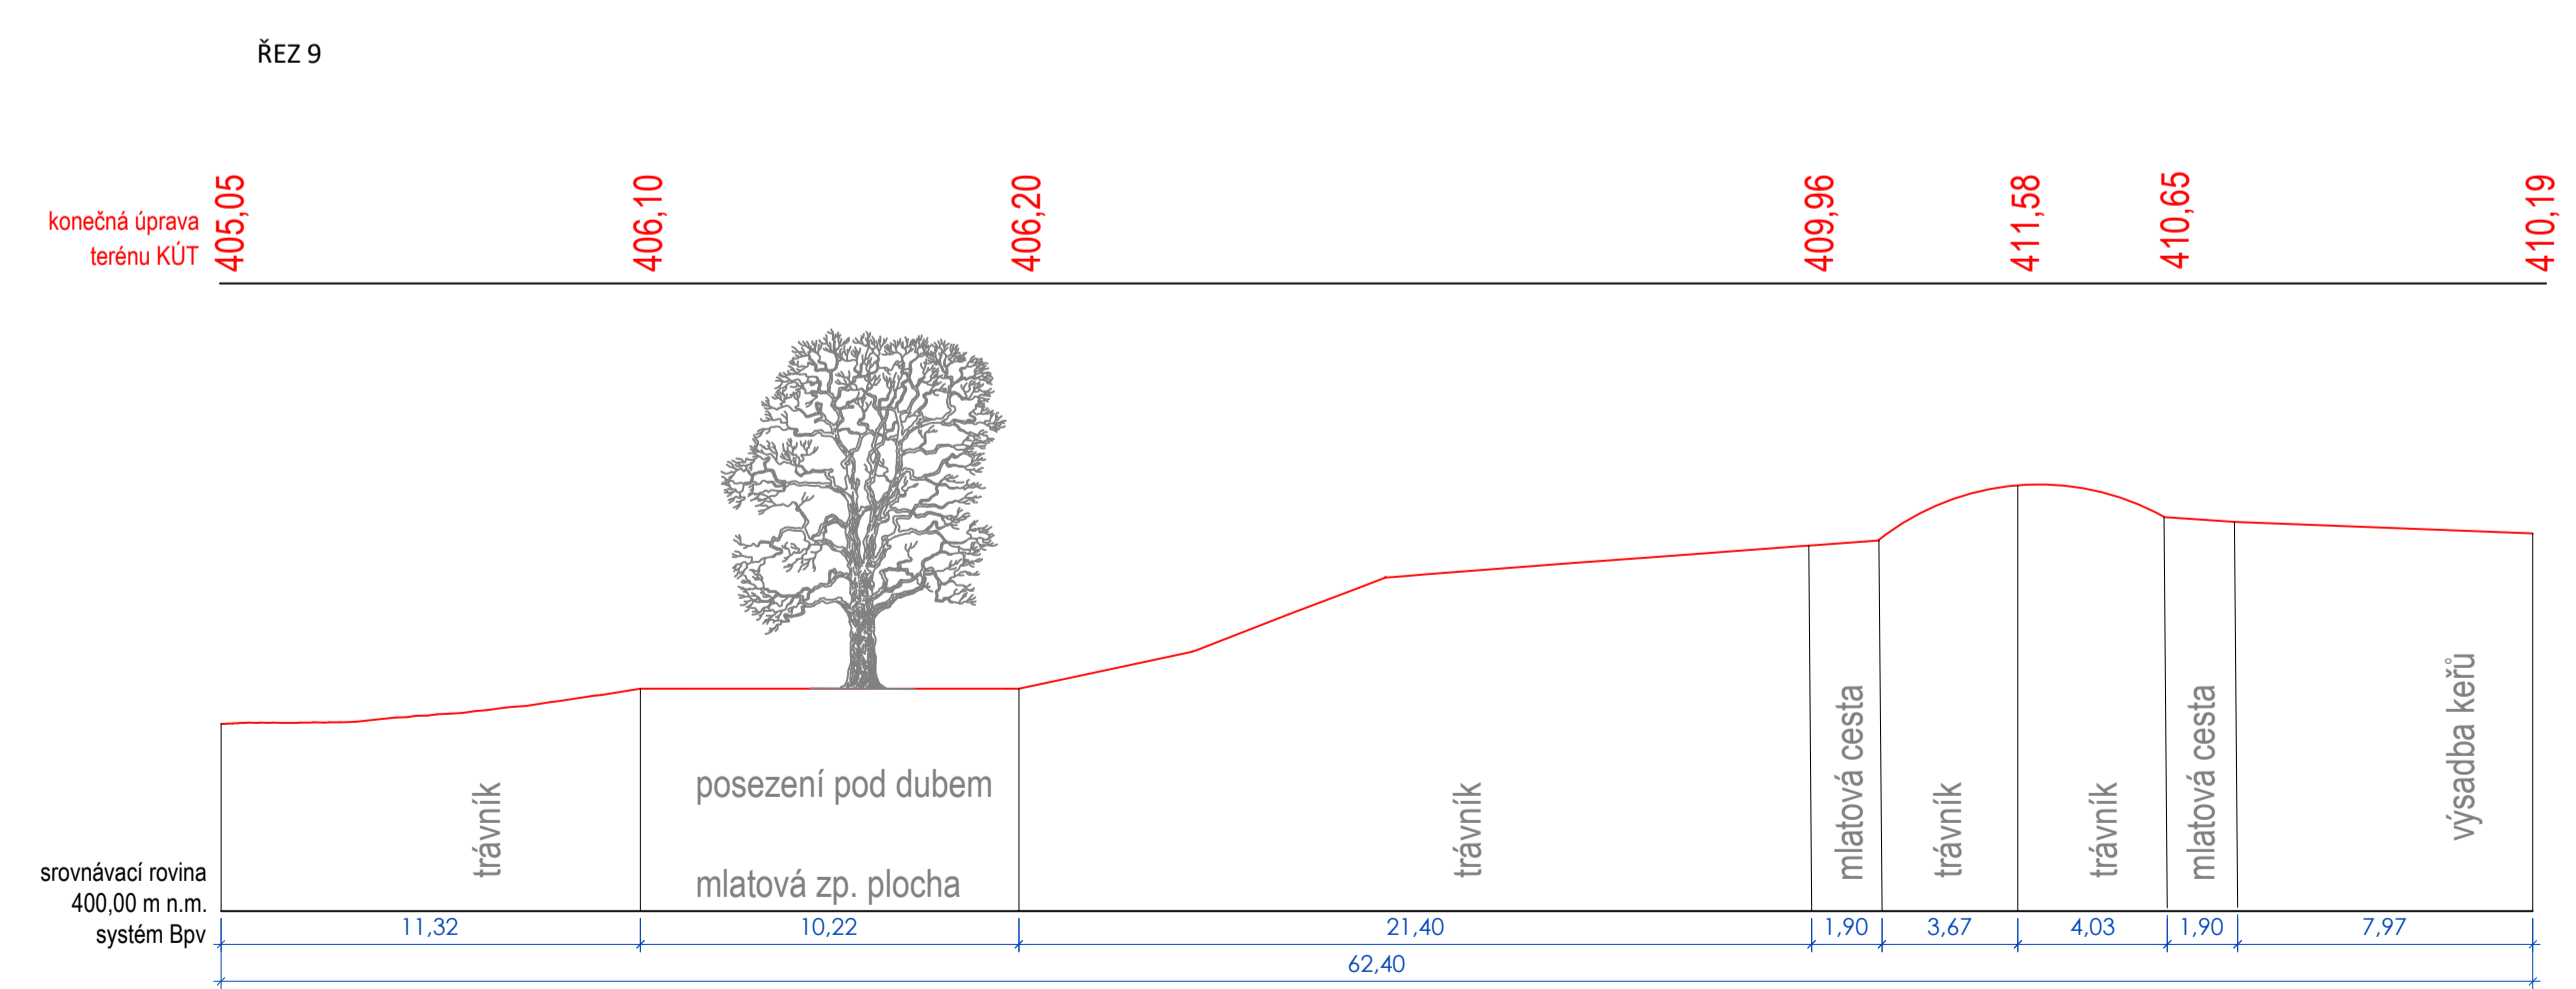
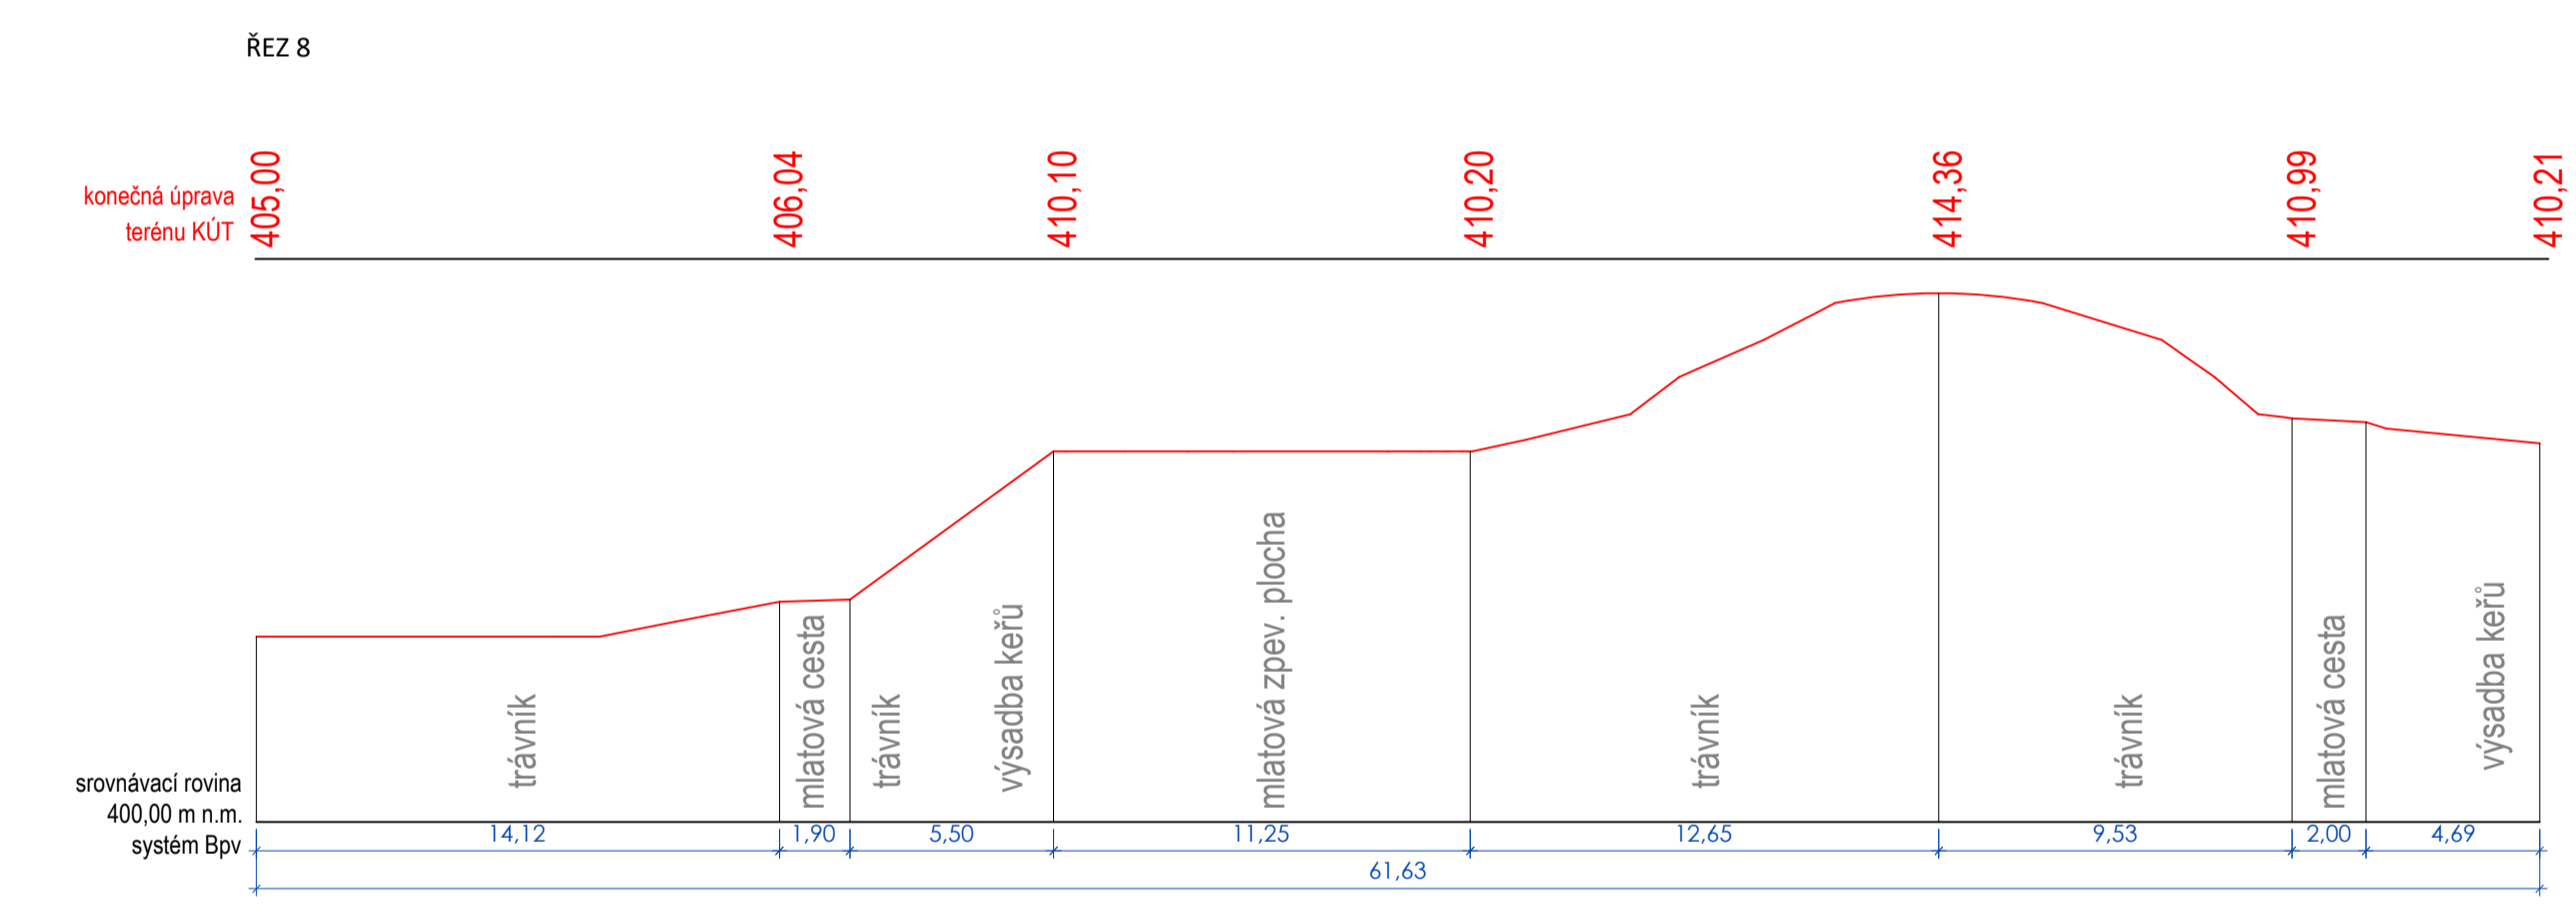
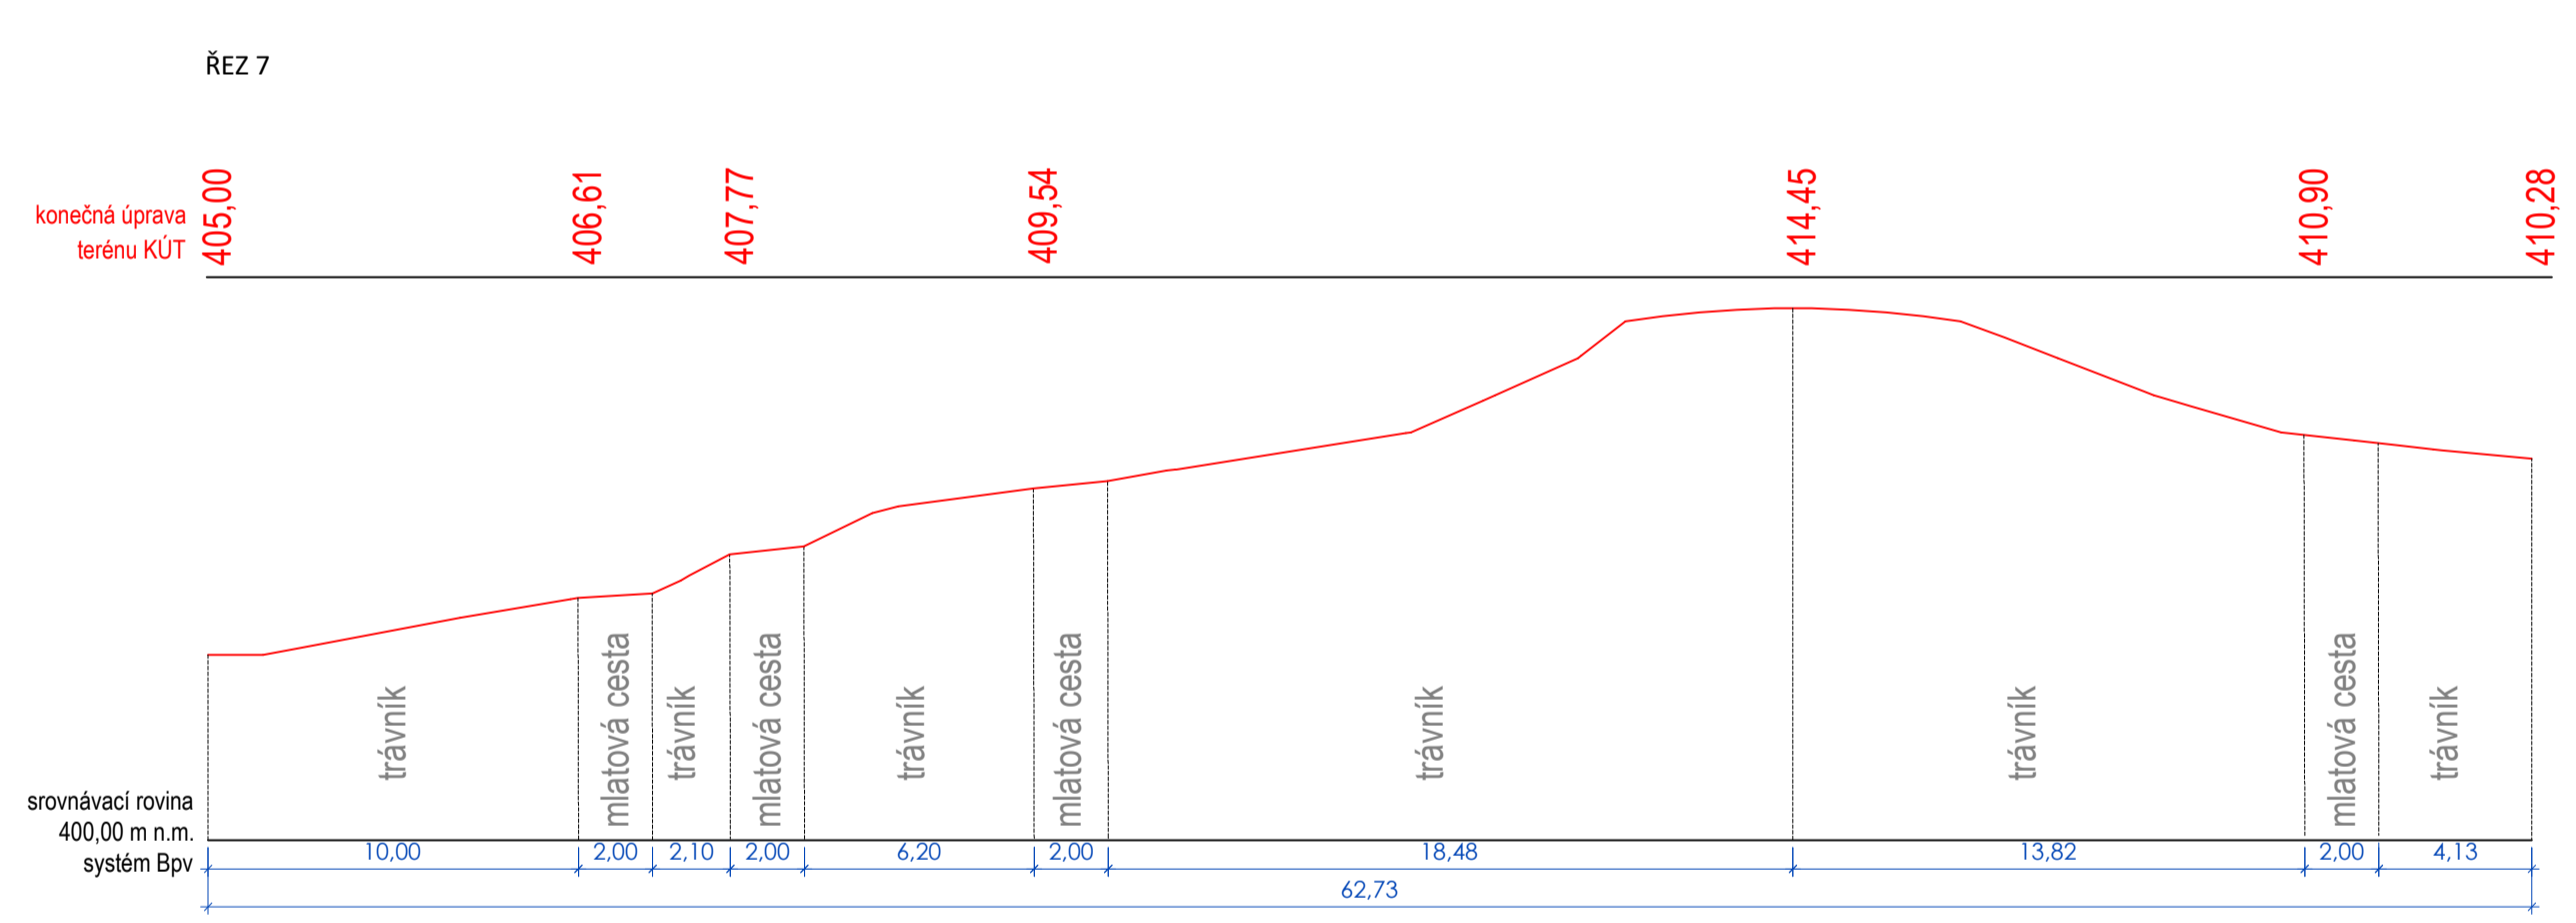
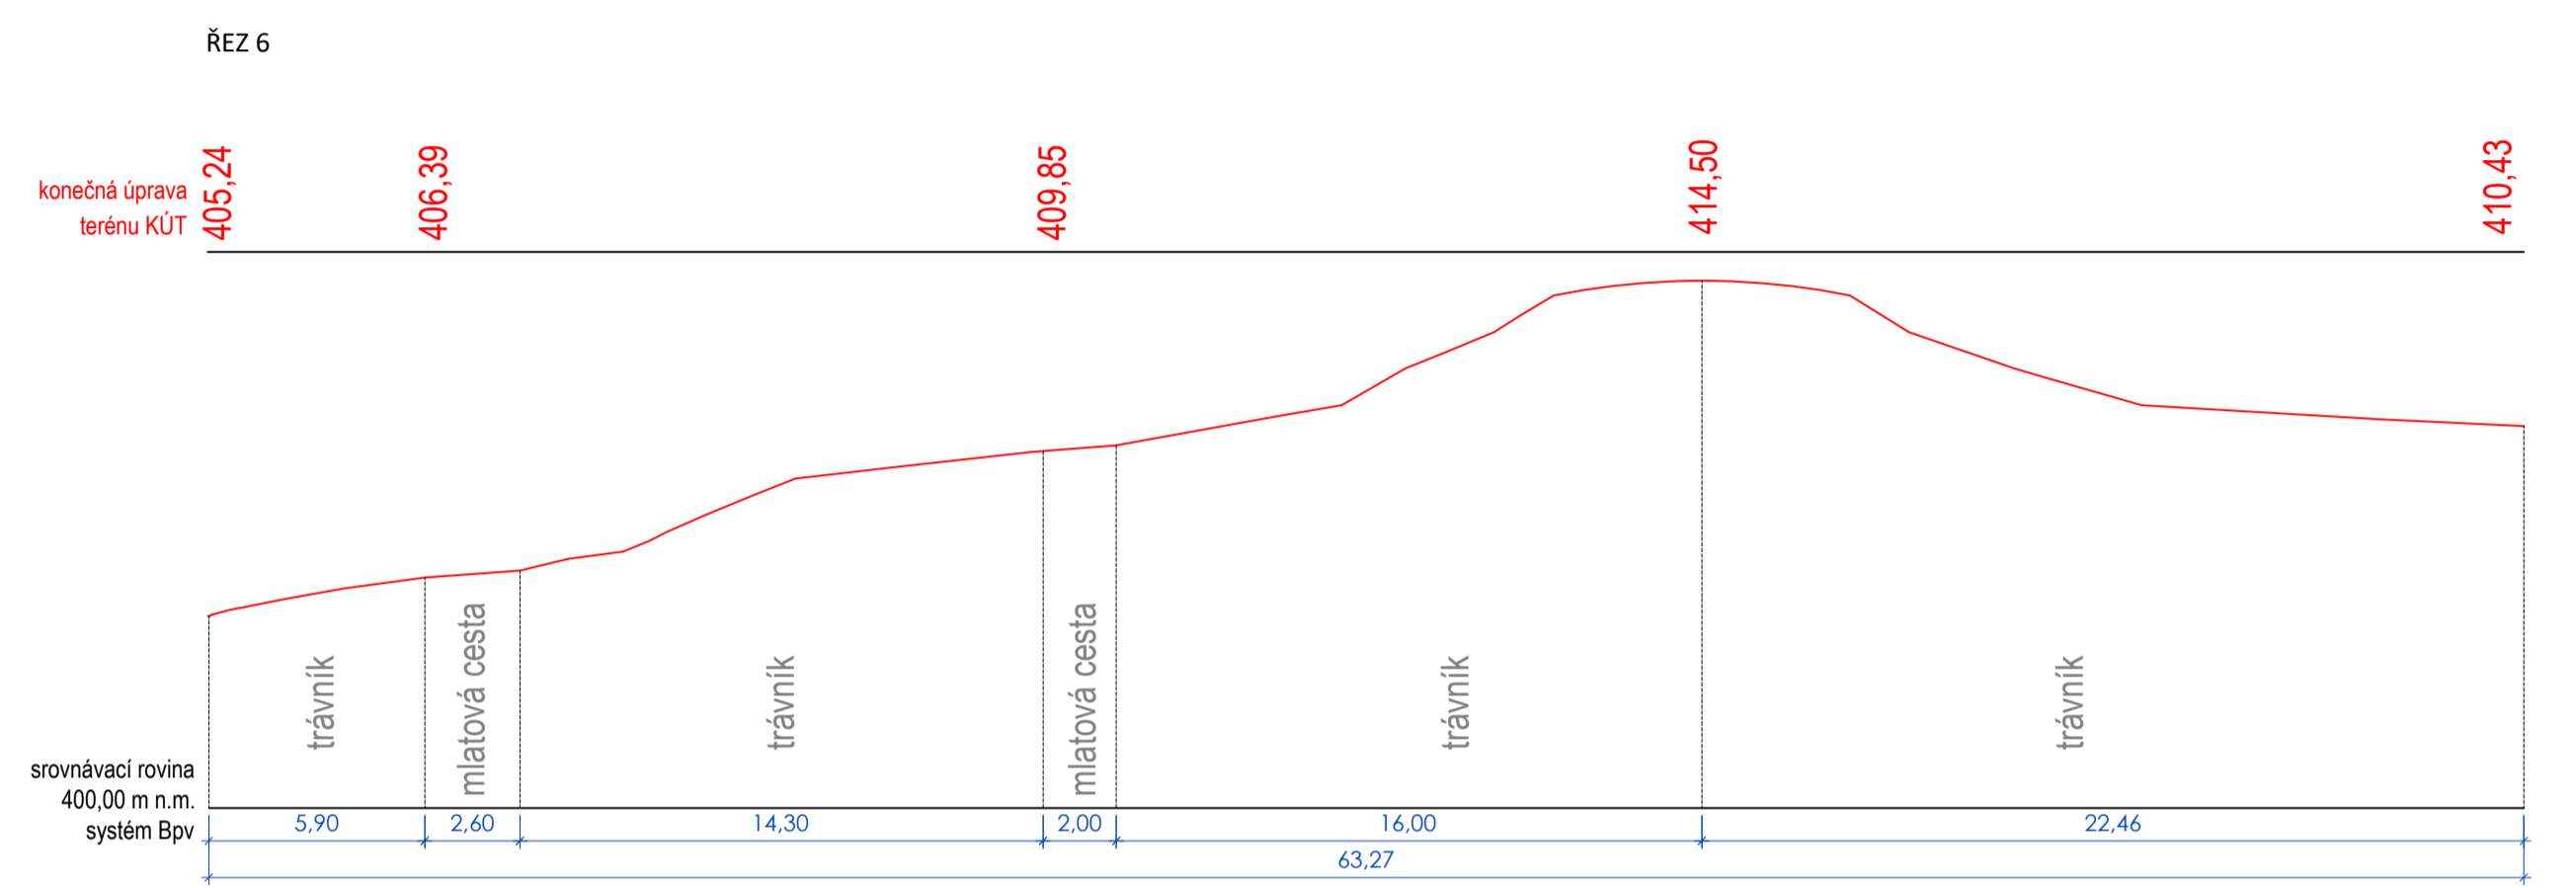
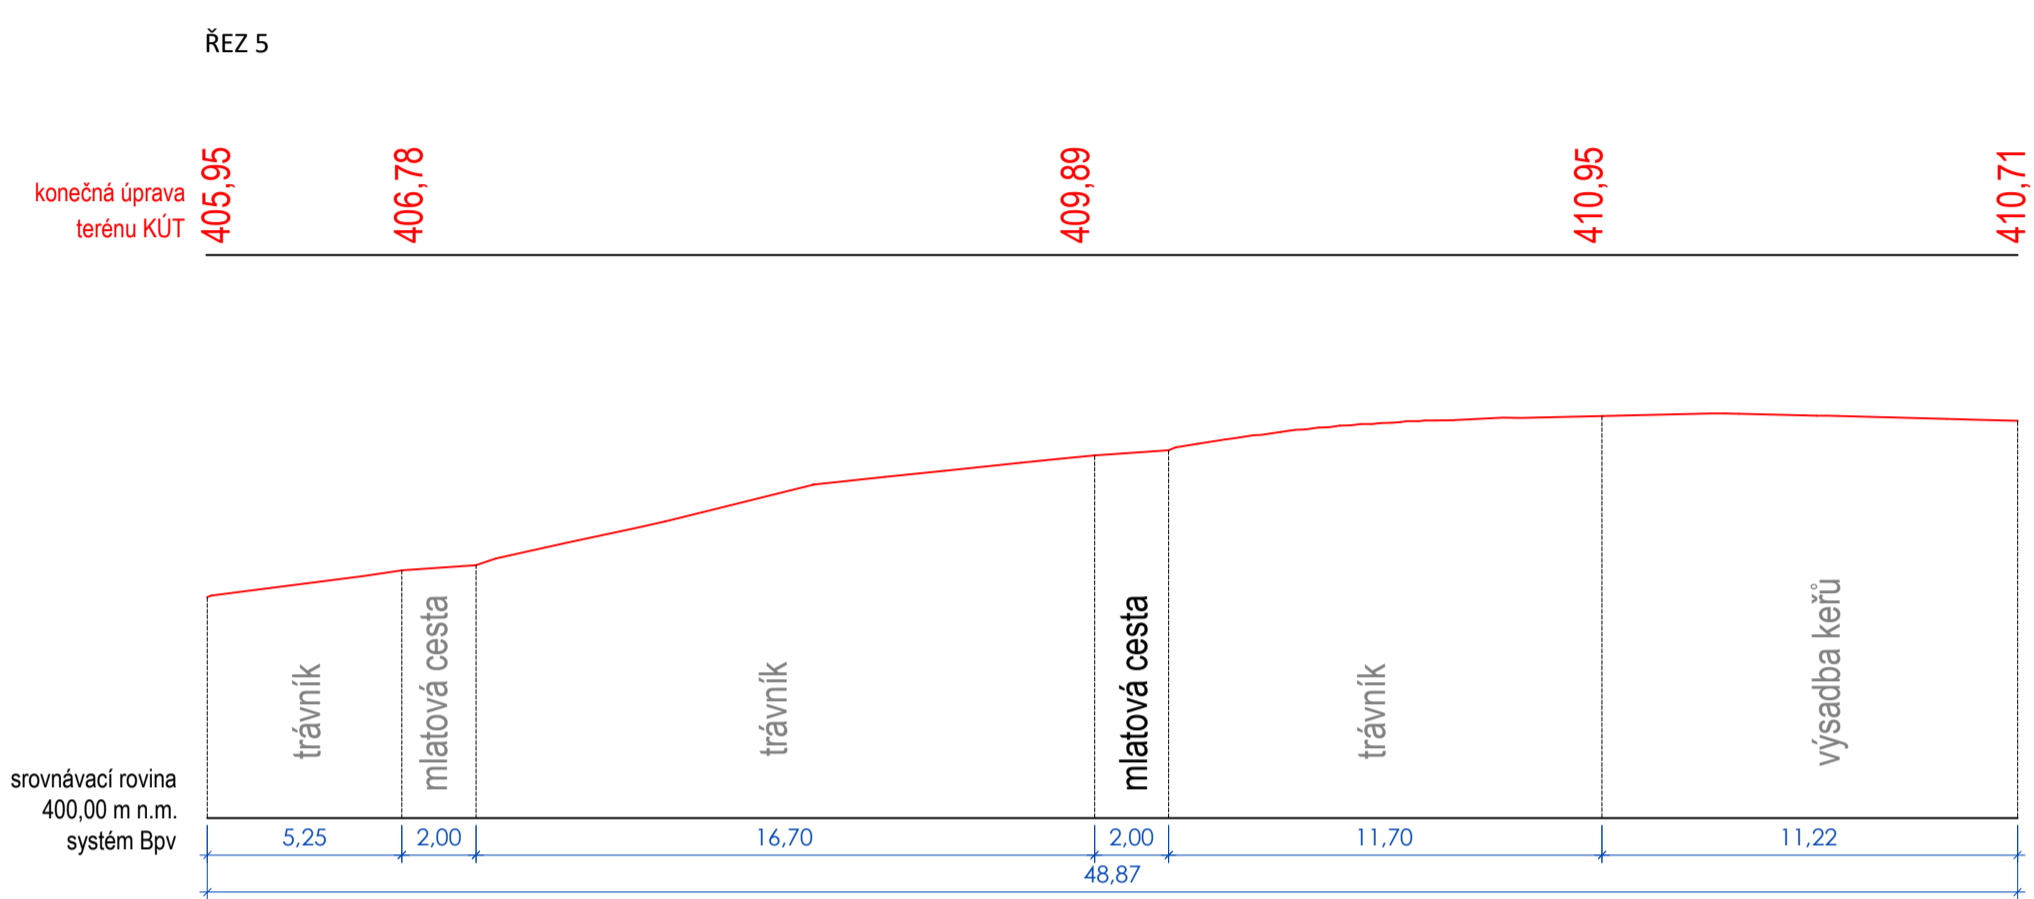
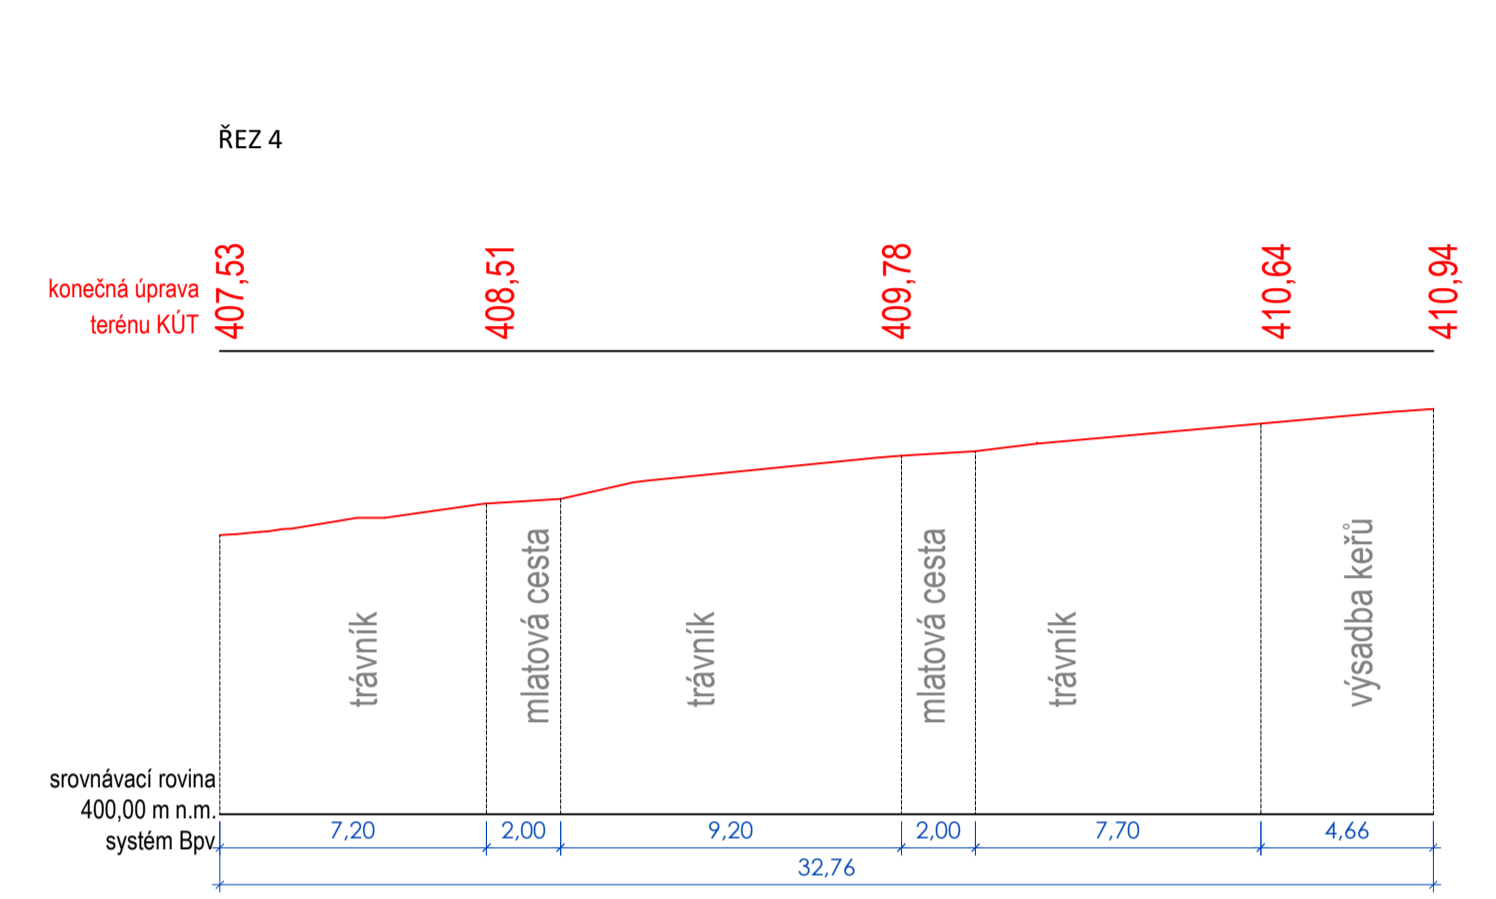
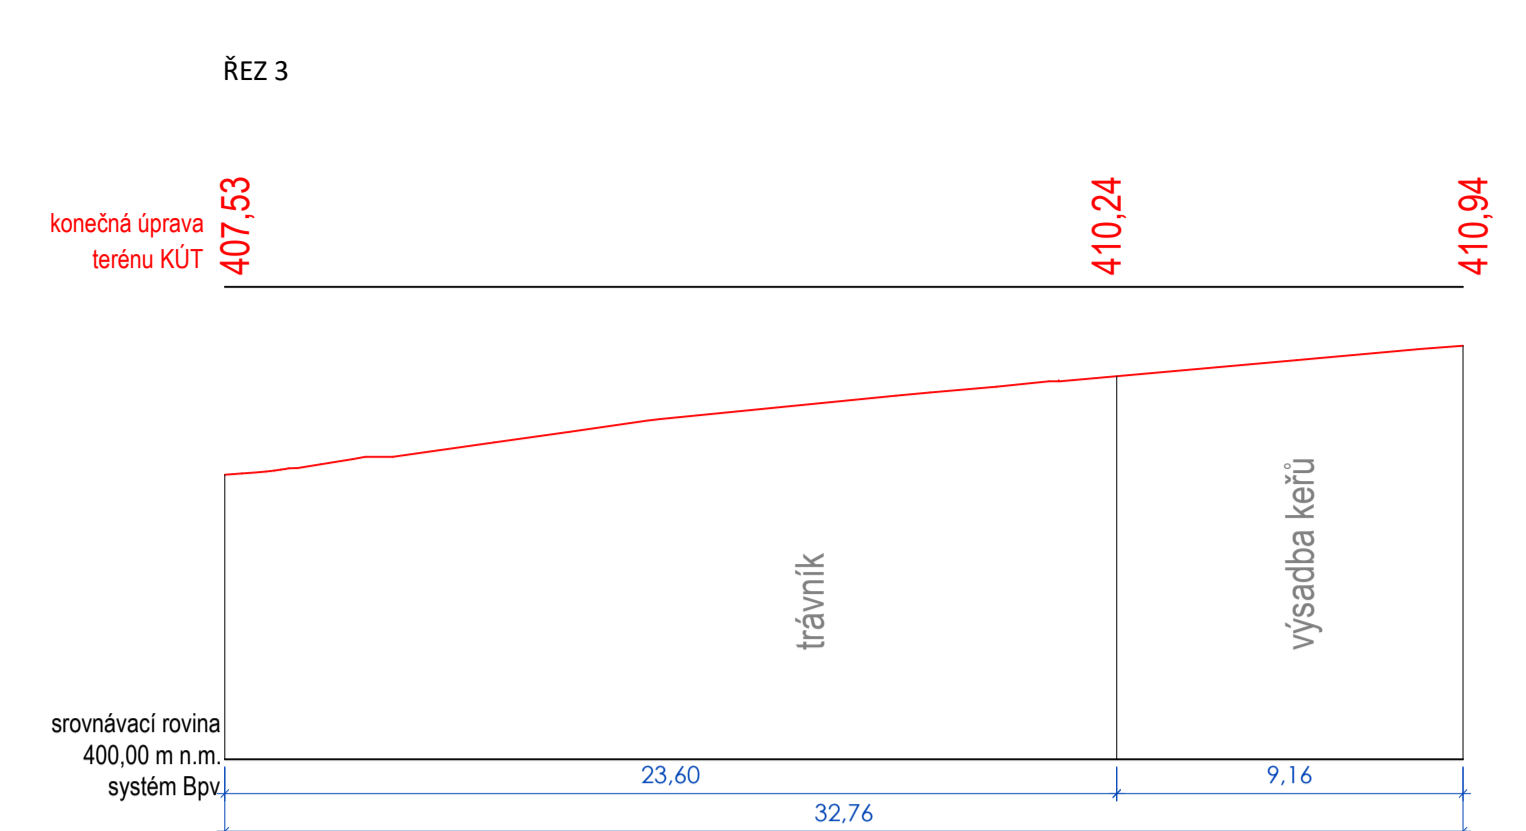
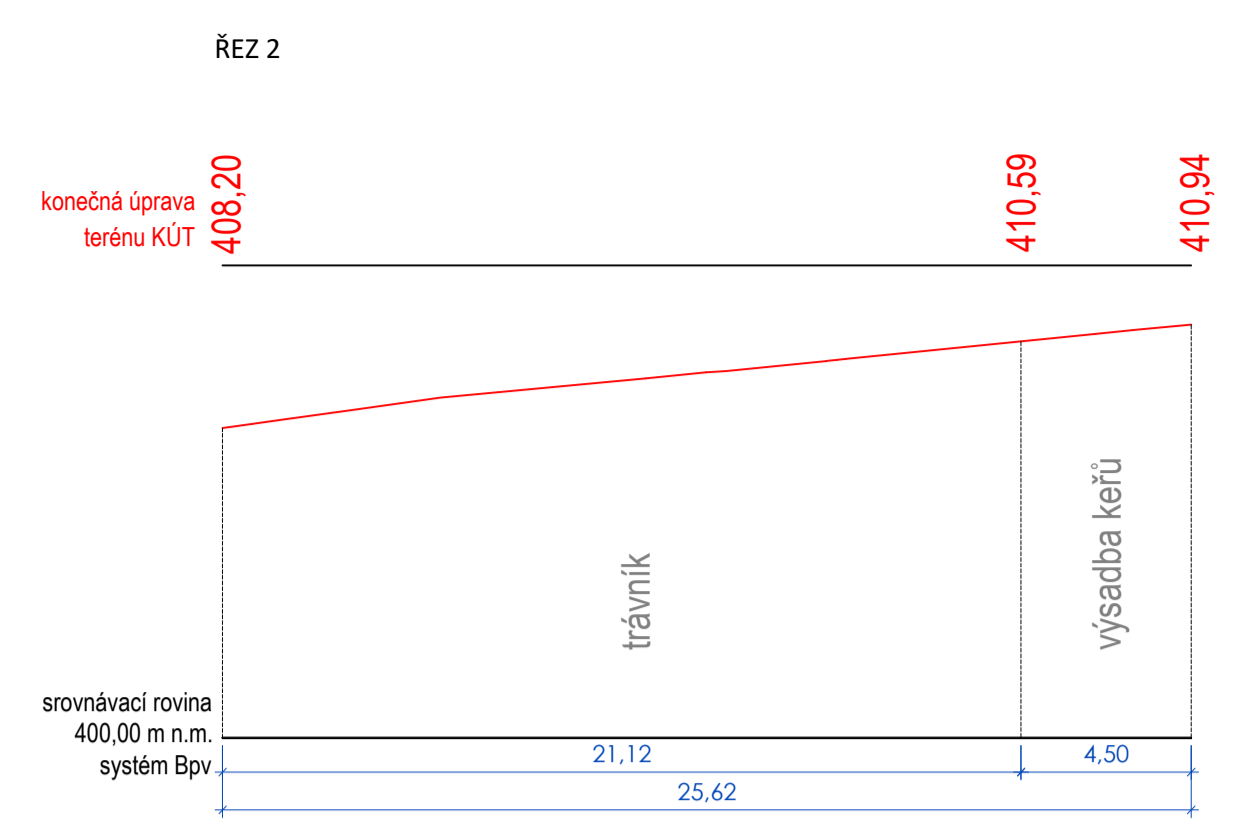
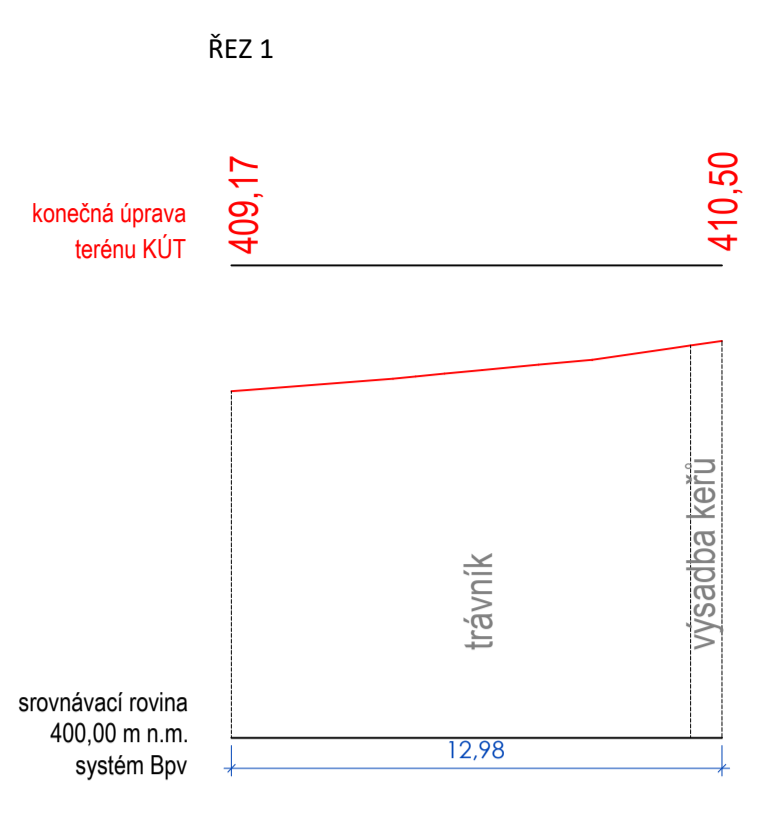


Vyznačení polohy řezů

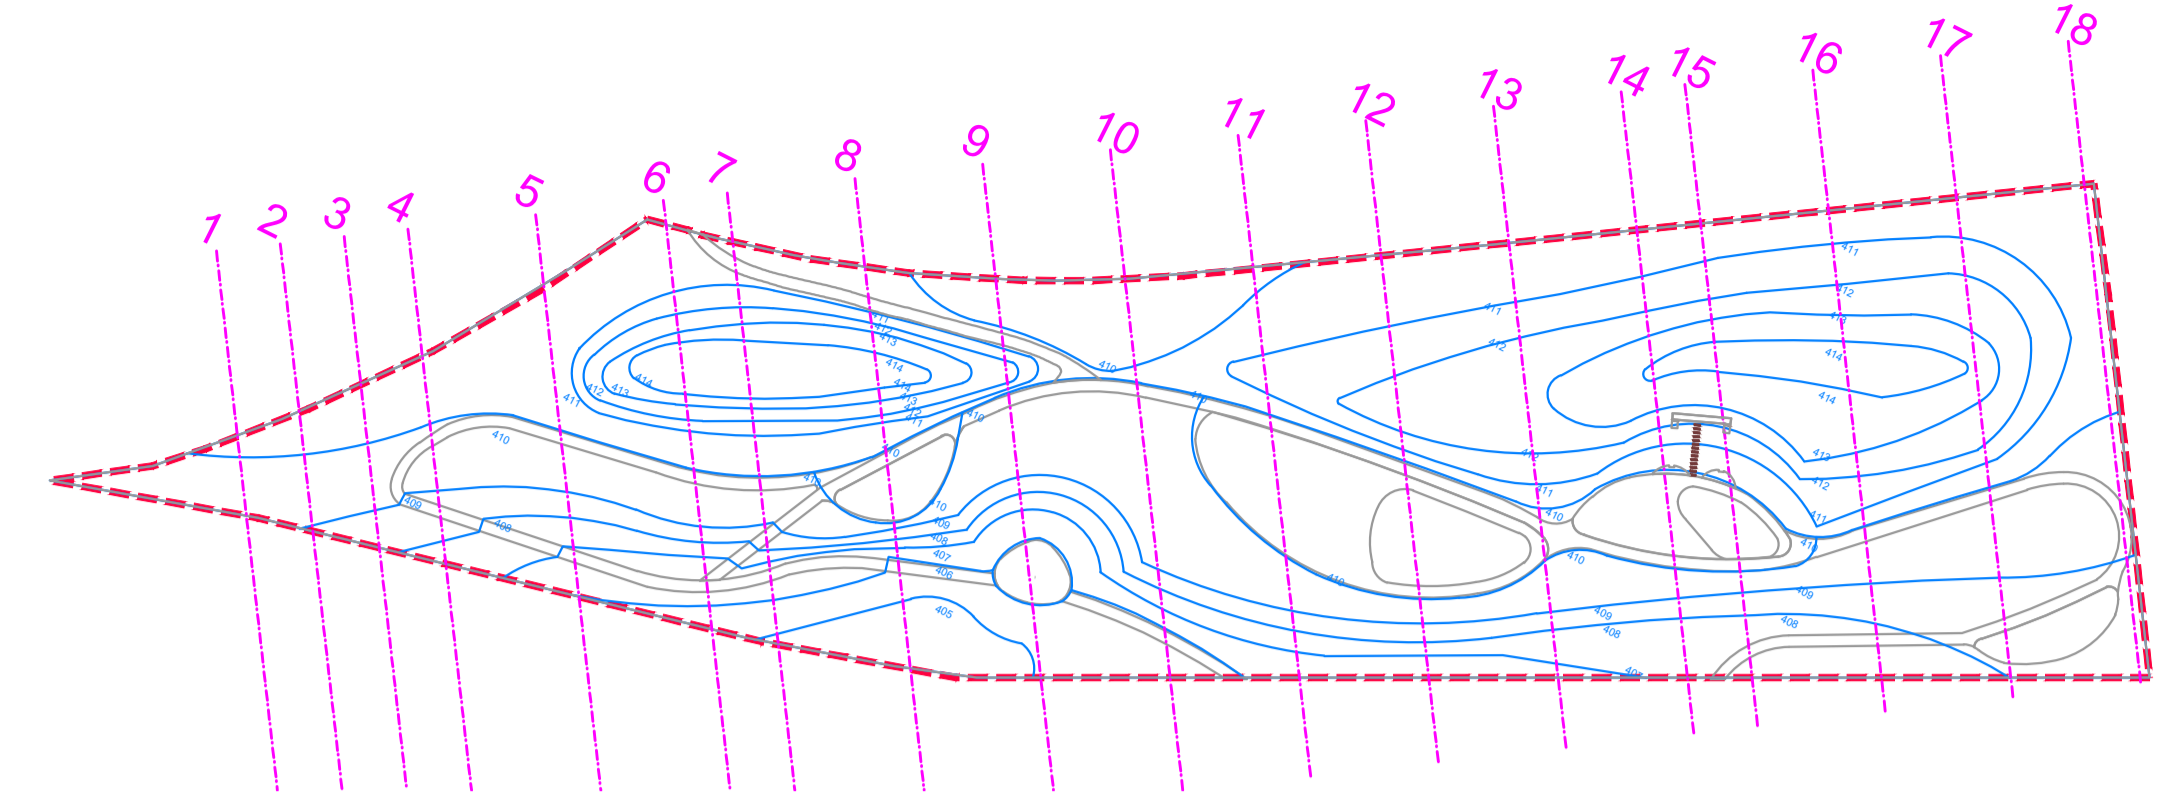

AKCE: PARK ZELENÉ VRCHY

VÝKRES: SO 03 Terénní úpravy - Řezy terénem 1-10

OBJEDNATEL: Město Planá nad Lužnicí

ZODP. PROJEKTANT: doc. Ing. Přemysl Krejčíř, Ph.D. **NÁVRH:** Ing. Kamila Krejčířková, Ph.D.

ZPRACOVÁNÍ: Ing. Jiří Dohnal, Ph.D., DIS.

DATUM: 04/2020 **STUPEŇ:** DUR-DSP **MĚRÍTKO:** 1:200 **ČÍSLO VÝKRESU:** D.3.3.1