

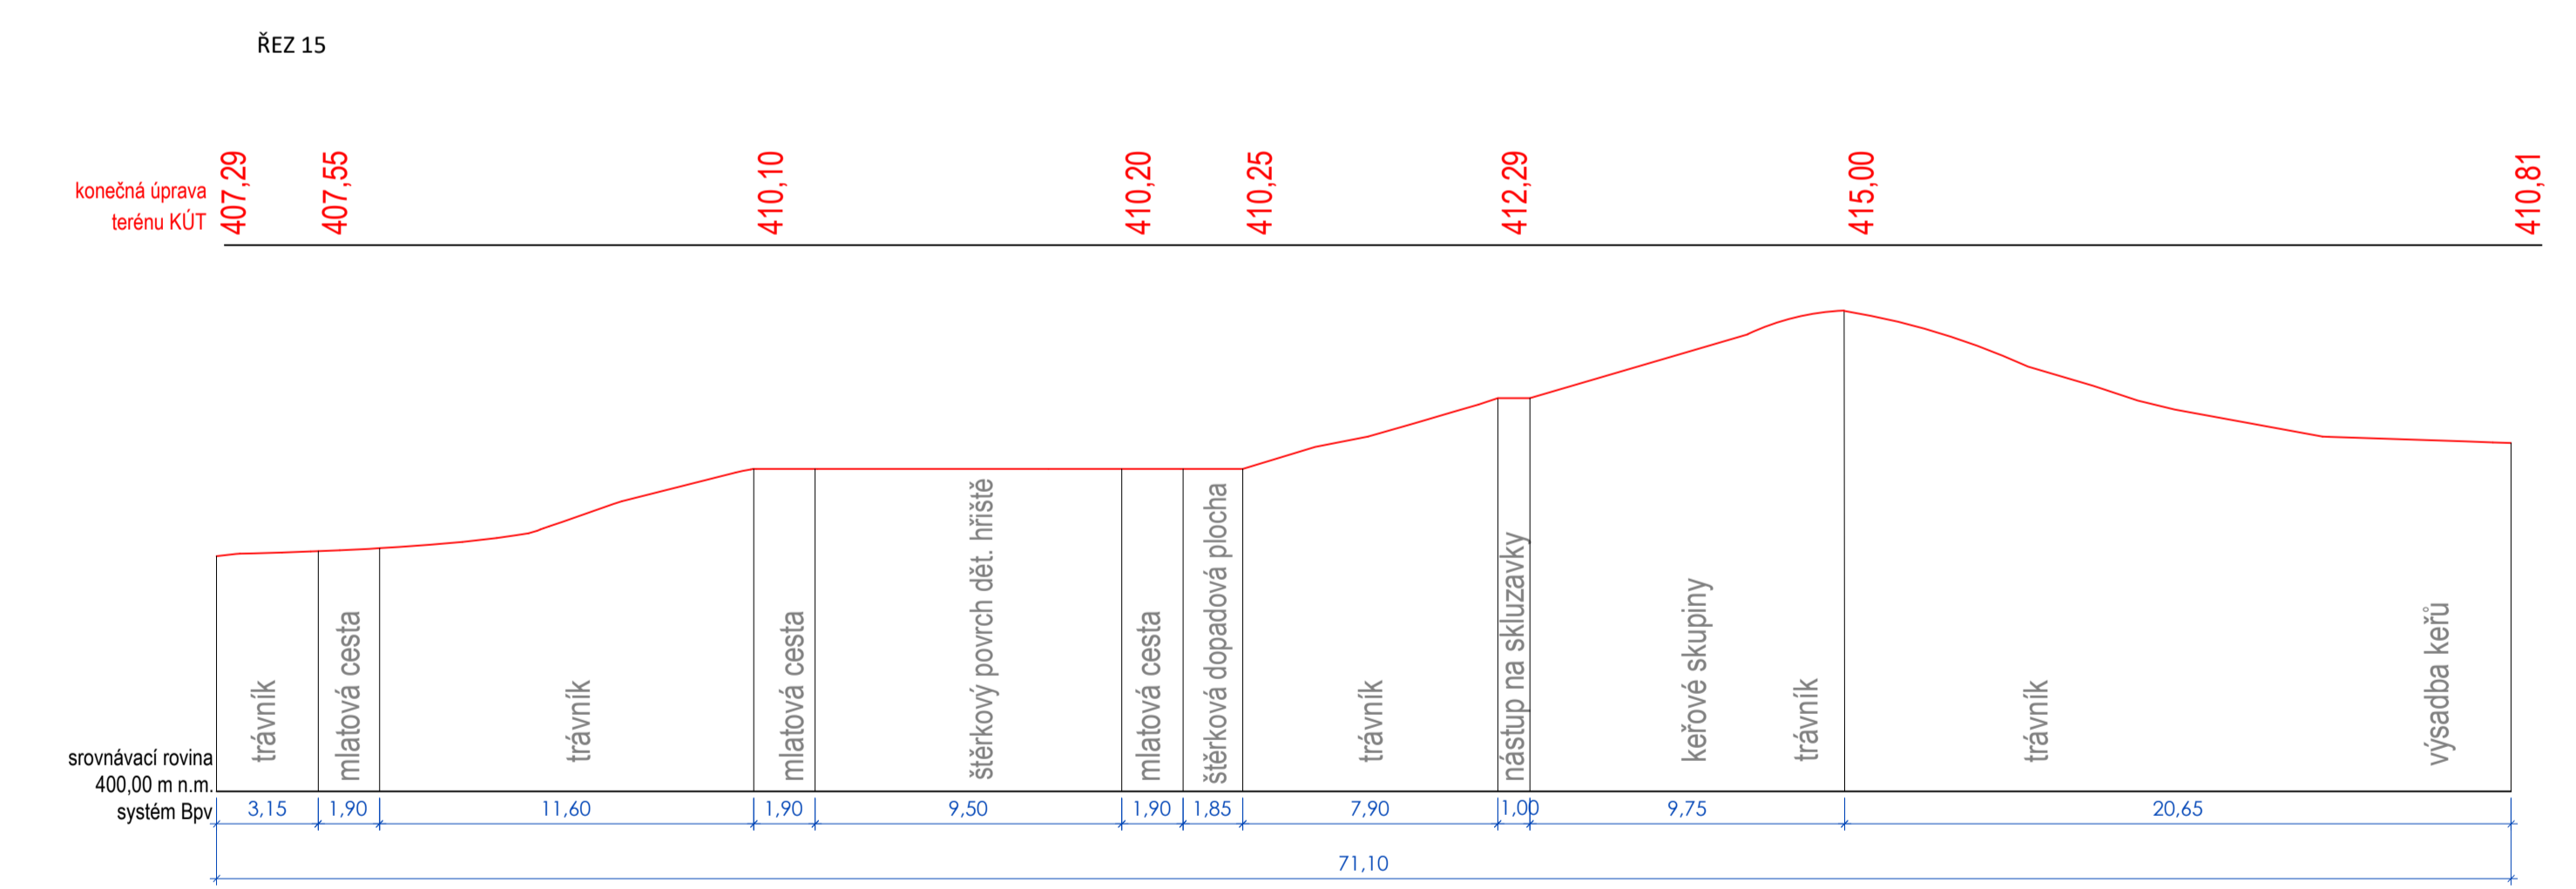


Vyznačení polohy řezů

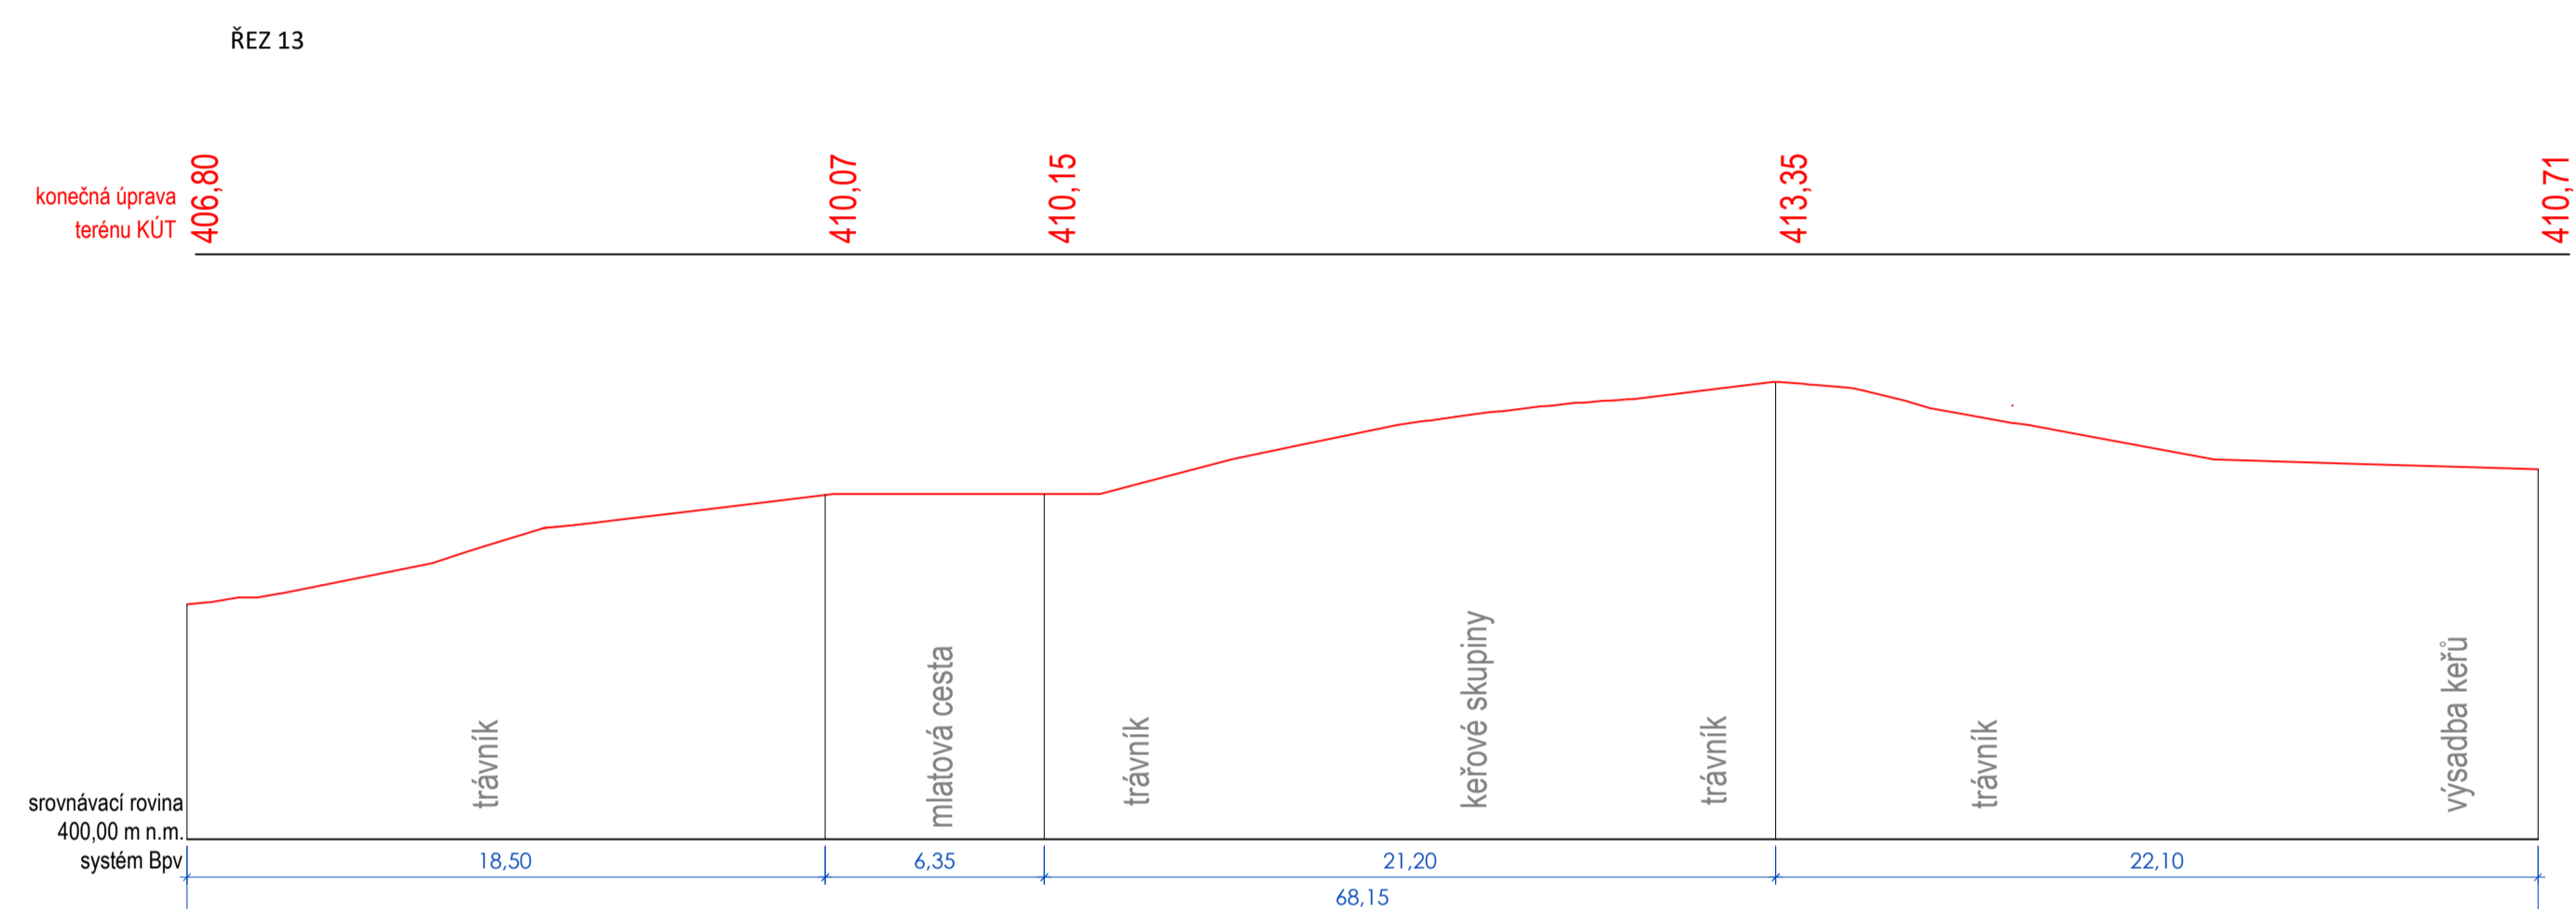

AKCE:	PARK ZELENÉ VRCHY		
VÝKRES:	SO 03 Terénní úpravy - Řezy terémem 11-16		
OBJEDNATEL:	Město Planá nad Lužnicí		
ZODP. PROJEKTANT:	doc. Ing. Přemysl Krejčířik, Ph.D.	NÁVRH:	Ing. Kamila Krejčířiková, Ph.D.
ZPRACOVÁNÍ:	Ing. Jiří Dohnal, Ph.D., DIS.		
DATUM:	04/2020	STUPEŇ:	DUR-DSP MĚŘÍTKO: 1:200 ČÍSLO VÝKRESU: D.3.3.2

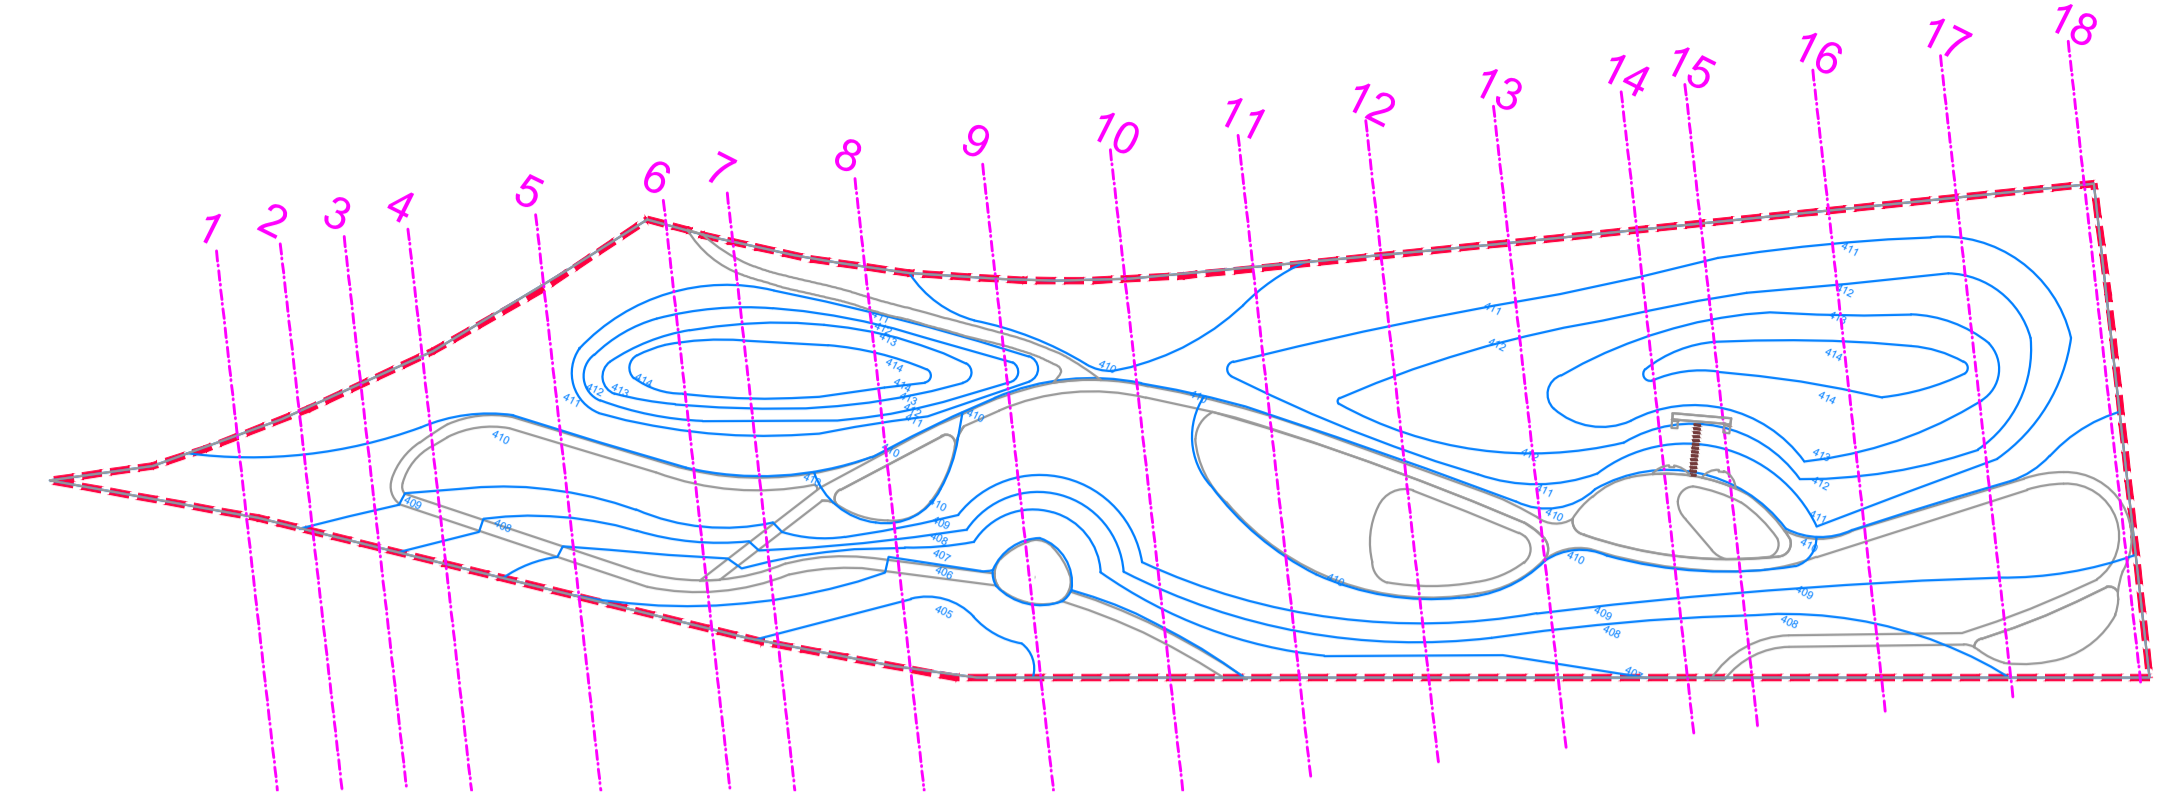