




ŘEZ 17

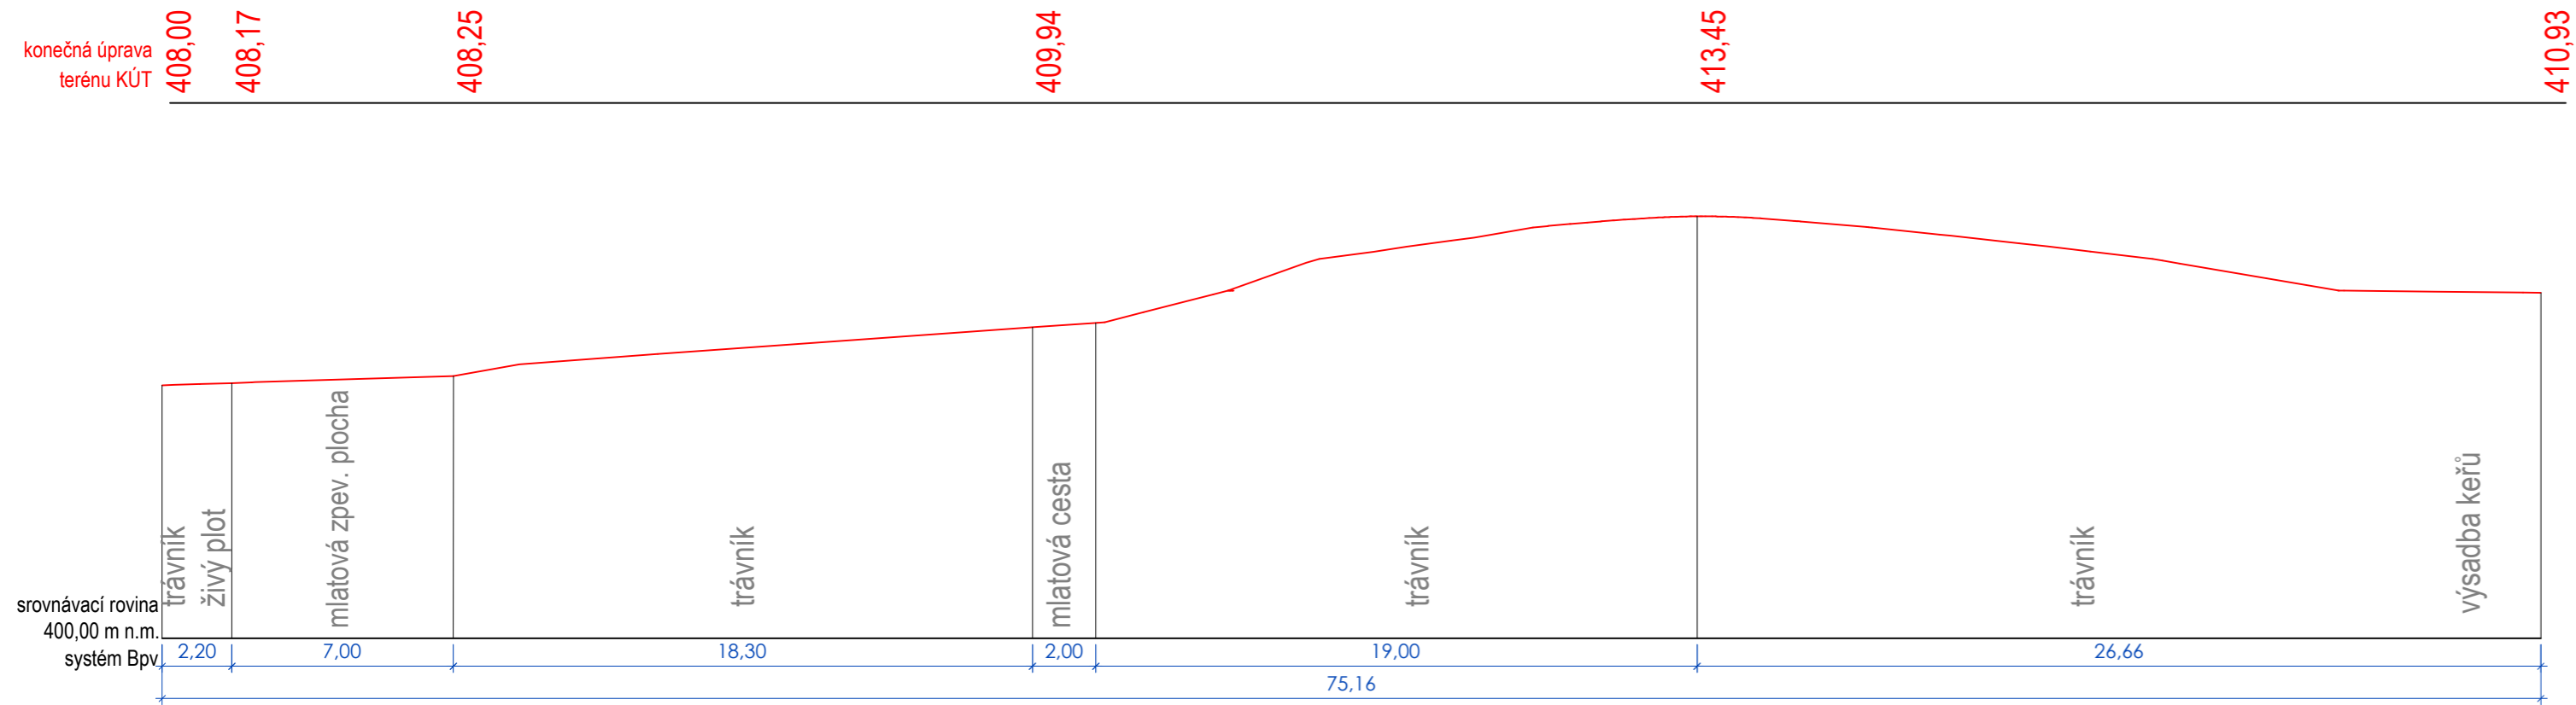

ŘEZ 18

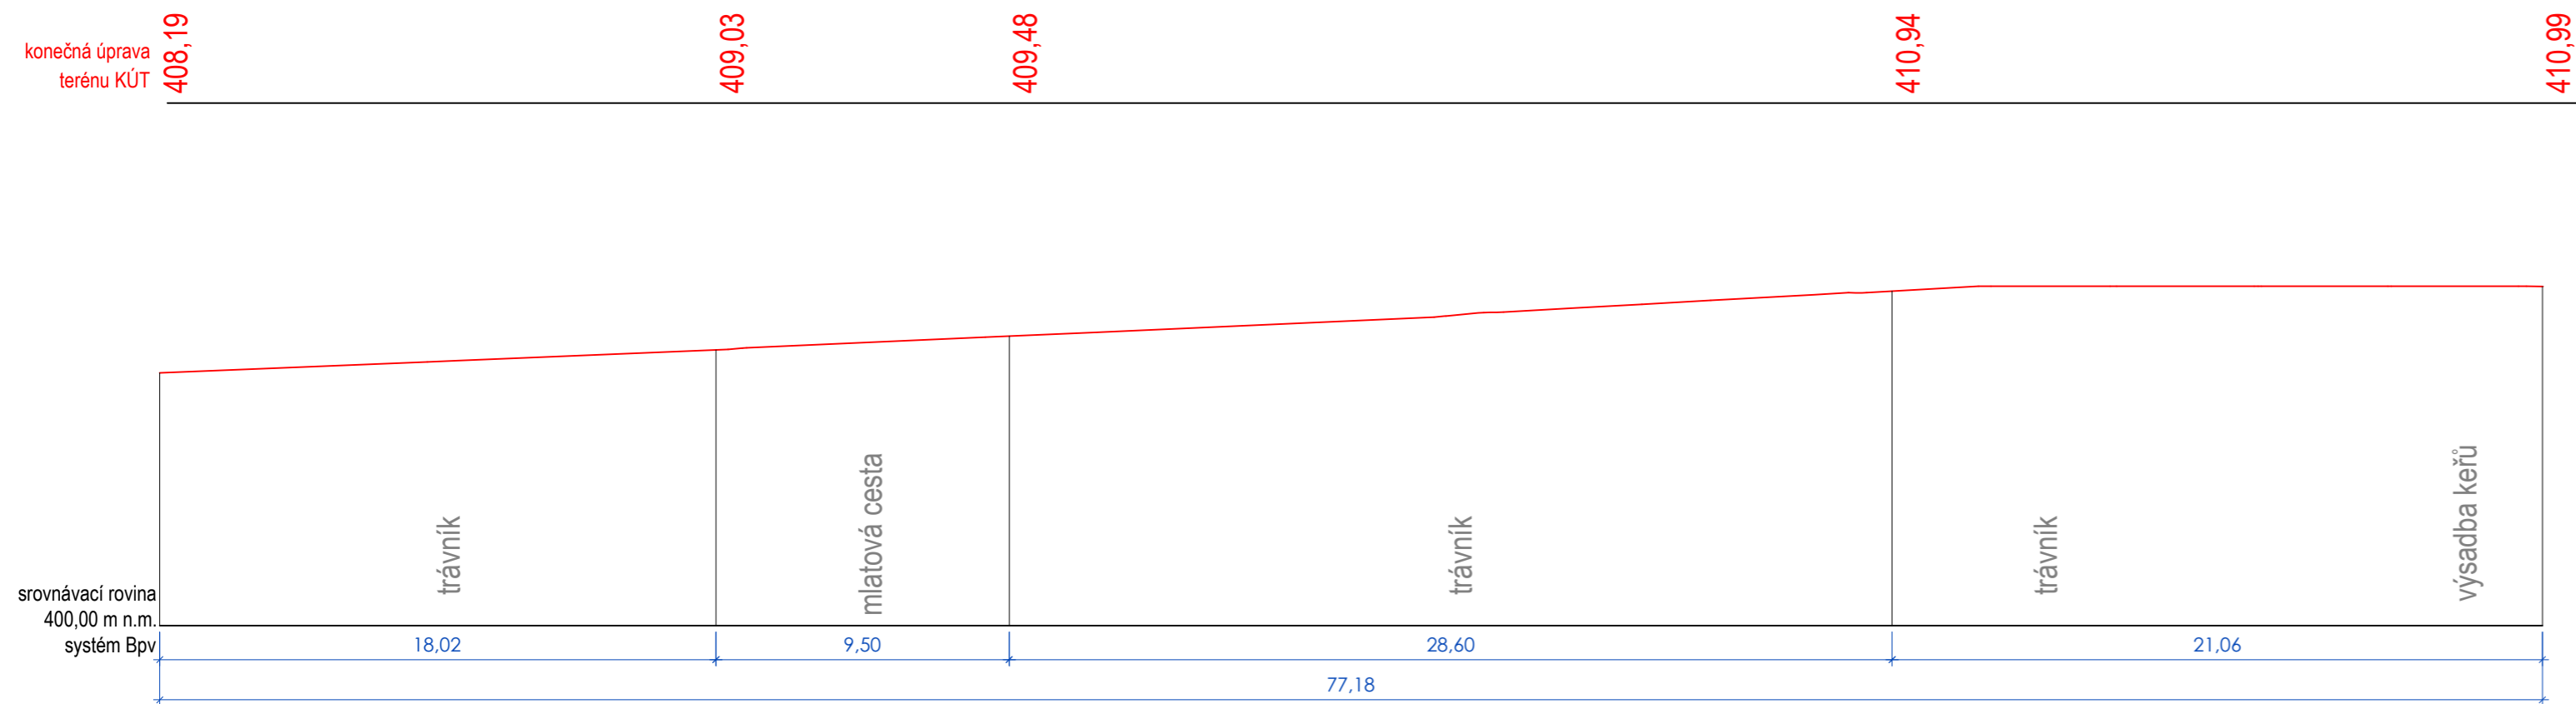

Vyznačení polohy řezů

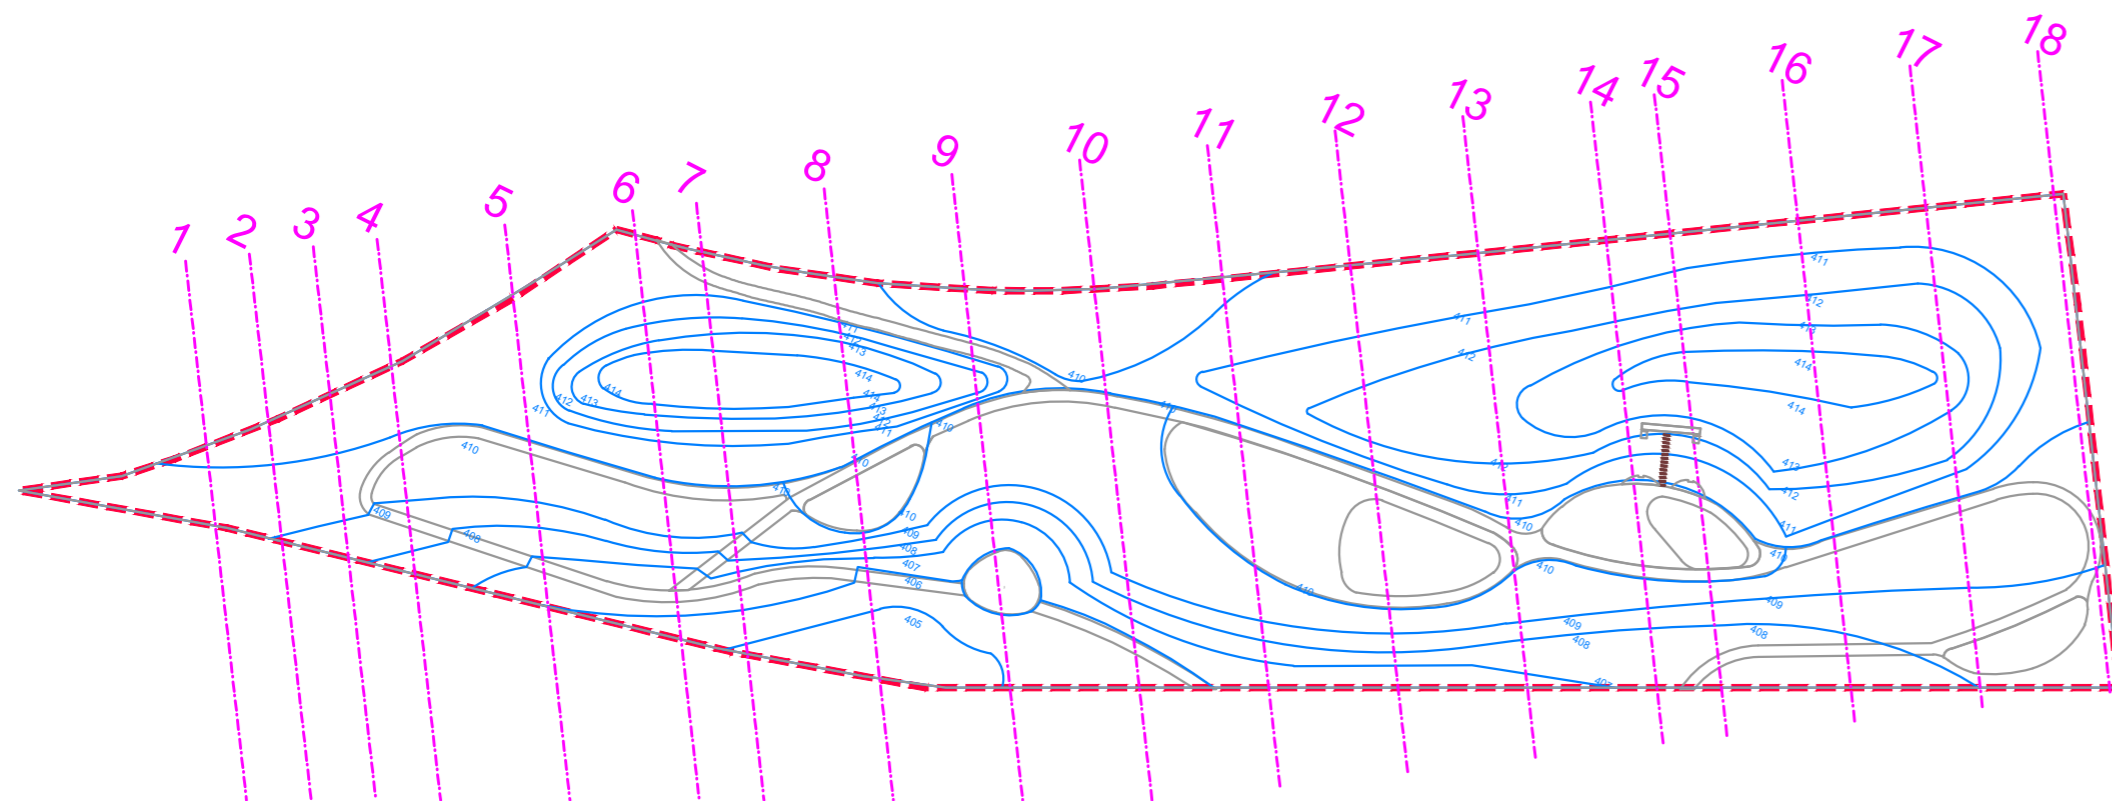

AKCE:	PARK ZELENÉ VRCHY
VÝKRES:	SO 03 Terénní úpravy - Řezy terémem 17,18
OBJEDNATEL:	Město Planá nad Lužnicí
ZODP. PROJEKTANT:	doc. Ing. Přemysl Krejčířik, Ph.D. NÁVRH: Ing. Kamila Krejčířiková, Ph.D.
ZPRACOVÁNÍ:	Ing. Jiří Dohnal, Ph.D., DiS.
DATUM:	04/2020
STUPEŇ:	DUR+DSP
MĚŘÍTKO:	1:200
ČÍSLO VÝKRESU:	D.3.3.3

