


# VÍCEÚČELOVÉ HŘIŠTĚ - PLANÁ NAD LUŽNICÍ - - POHLED P1

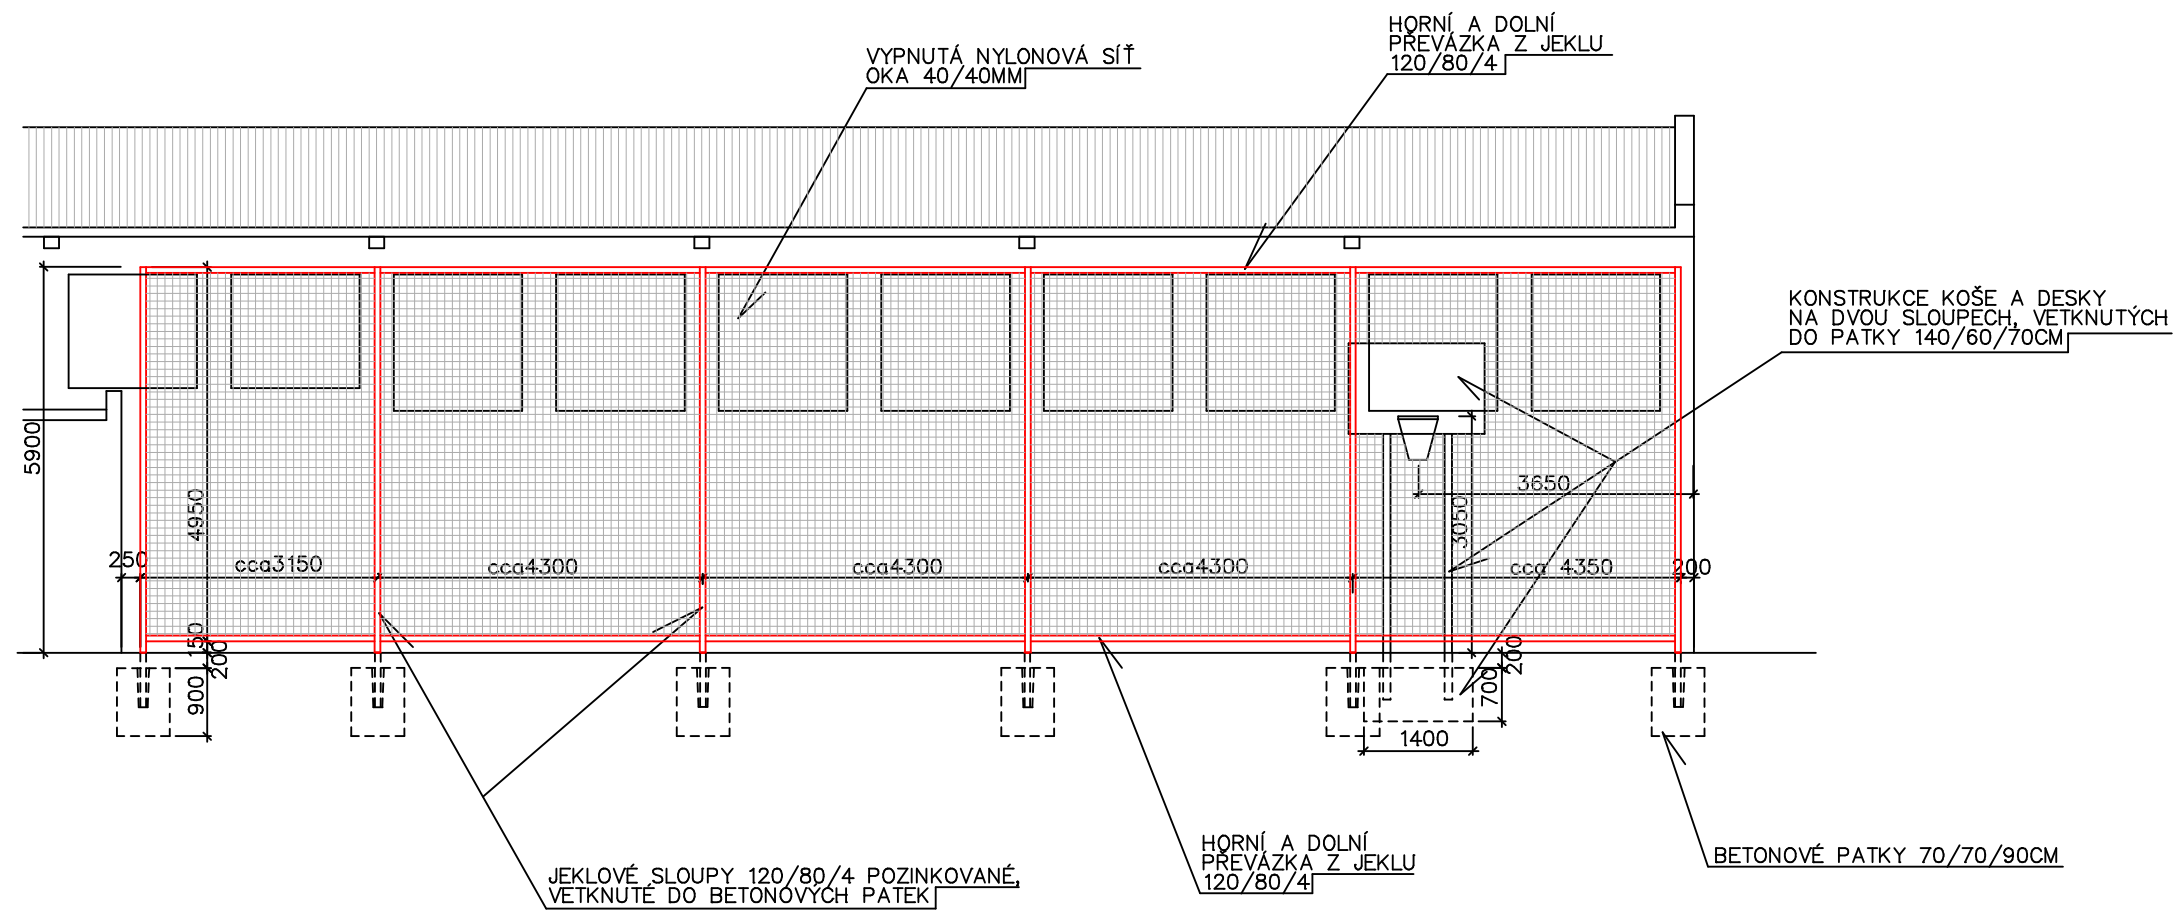

ZODP.PROJEKTANT	VYPRACOVAL	KRESLIL	KONTRLOVAL	
ING.ARCH.ŠIMEČEK	ING.HAMR	ING.HAMR	ING.ARCH.ŠIMEČEK	
KRAJ: JIHOČESKÝ	OBEC: PLANÁ NAD LUŽNICÍ			
INVESTOR:MĚSTO PLANÁ NAD LUŽNICÍ, ZÁKOSTELNÍ 720, 391 11 PLANÁ NAD LUŽNICÍ				FORMÁT 4 A4
AKCE : <b>VÍCEÚČELOVÉ HŘIŠTĚ - PLANÁ NAD LUŽNICÍ ČSLSA 65, 391 11 PLANÁ NAD LUŽNICÍ</b>				MĚŘÍTKO 1:100
				DATUM 08/2020
				ÚČEL ÚR + SP
				ČÍS.ZAK. ..../2020
OBSAH : D.DOKUMENTACE OBJEKTŮ POHLED 1				Č.VÝKR. PARÉ Č. 04