


VÍCEÚČELOVÉ HŘIŠTĚ - PLANÁ NAD LUŽNICÍ - - POHLED P2

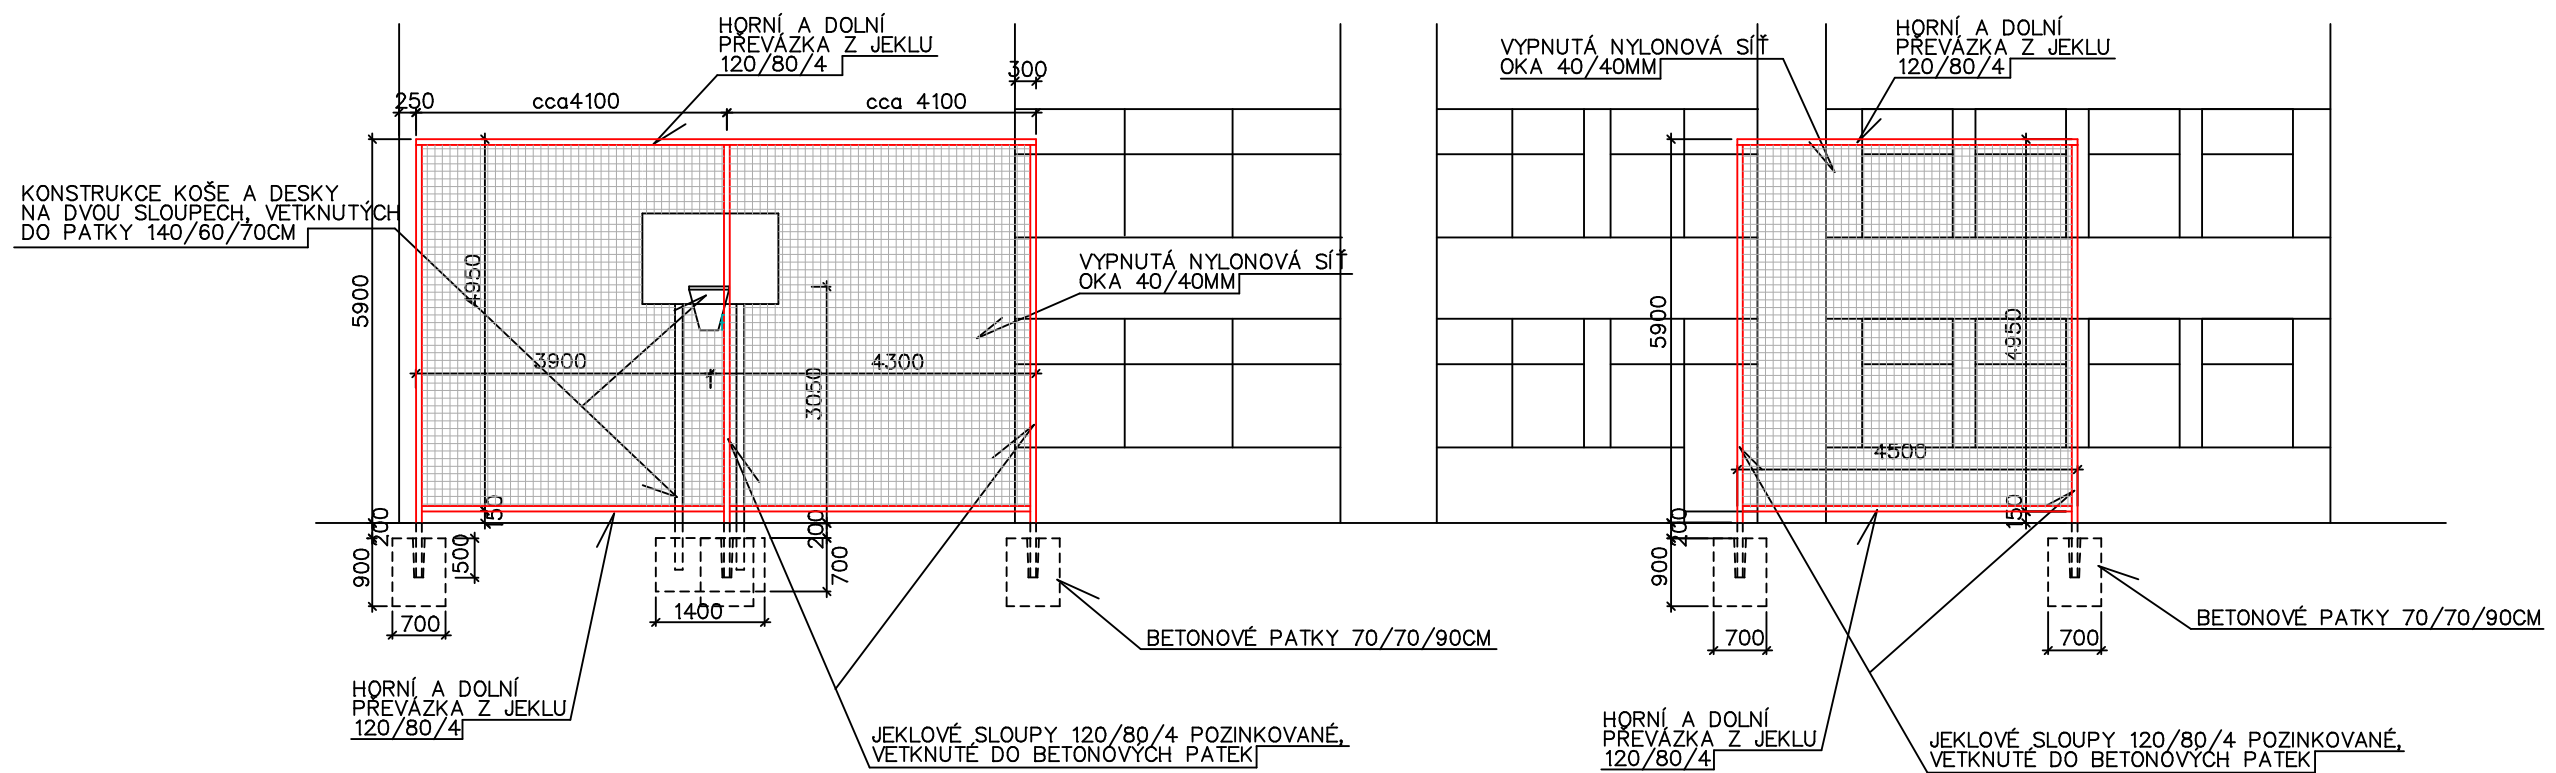

ZODP.PROJEKTANT	VYPRACOVAL	KRESLIL	KONTROLOVAL		
ING.ARCH.ŠIMEČEK	ING.HAMR	ING.HAMR	ING.ARCH.ŠIMEČEK		
KRAJ: JIHOČESKÝ		OBEC: PLANÁ NAD LUŽNICÍ			
INVESTOR:MĚSTO PLANÁ NAD LUŽNICÍ, ZÁKOSTELNÍ 720, 391 11 PLANÁ NAD LUŽNICÍ				FORMÁT	4 A4
AKCE :				MĚŘÍTKO	1: 100
VÍCEÚČELOVÉ HŘIŠTĚ - PLANÁ NAD LUŽNICÍ ČSLA 65, 391 11 PLANÁ NAD LUŽNICÍ				DATUM	08/2020
				ÚČEL	ÚR + SP
OBSAH :				ČÍS.ZAK./2020
				Č.VÝKR.	PARÉ Č.
D.DOKUMENTACE OBJEKTŮ POHLED P2				03	