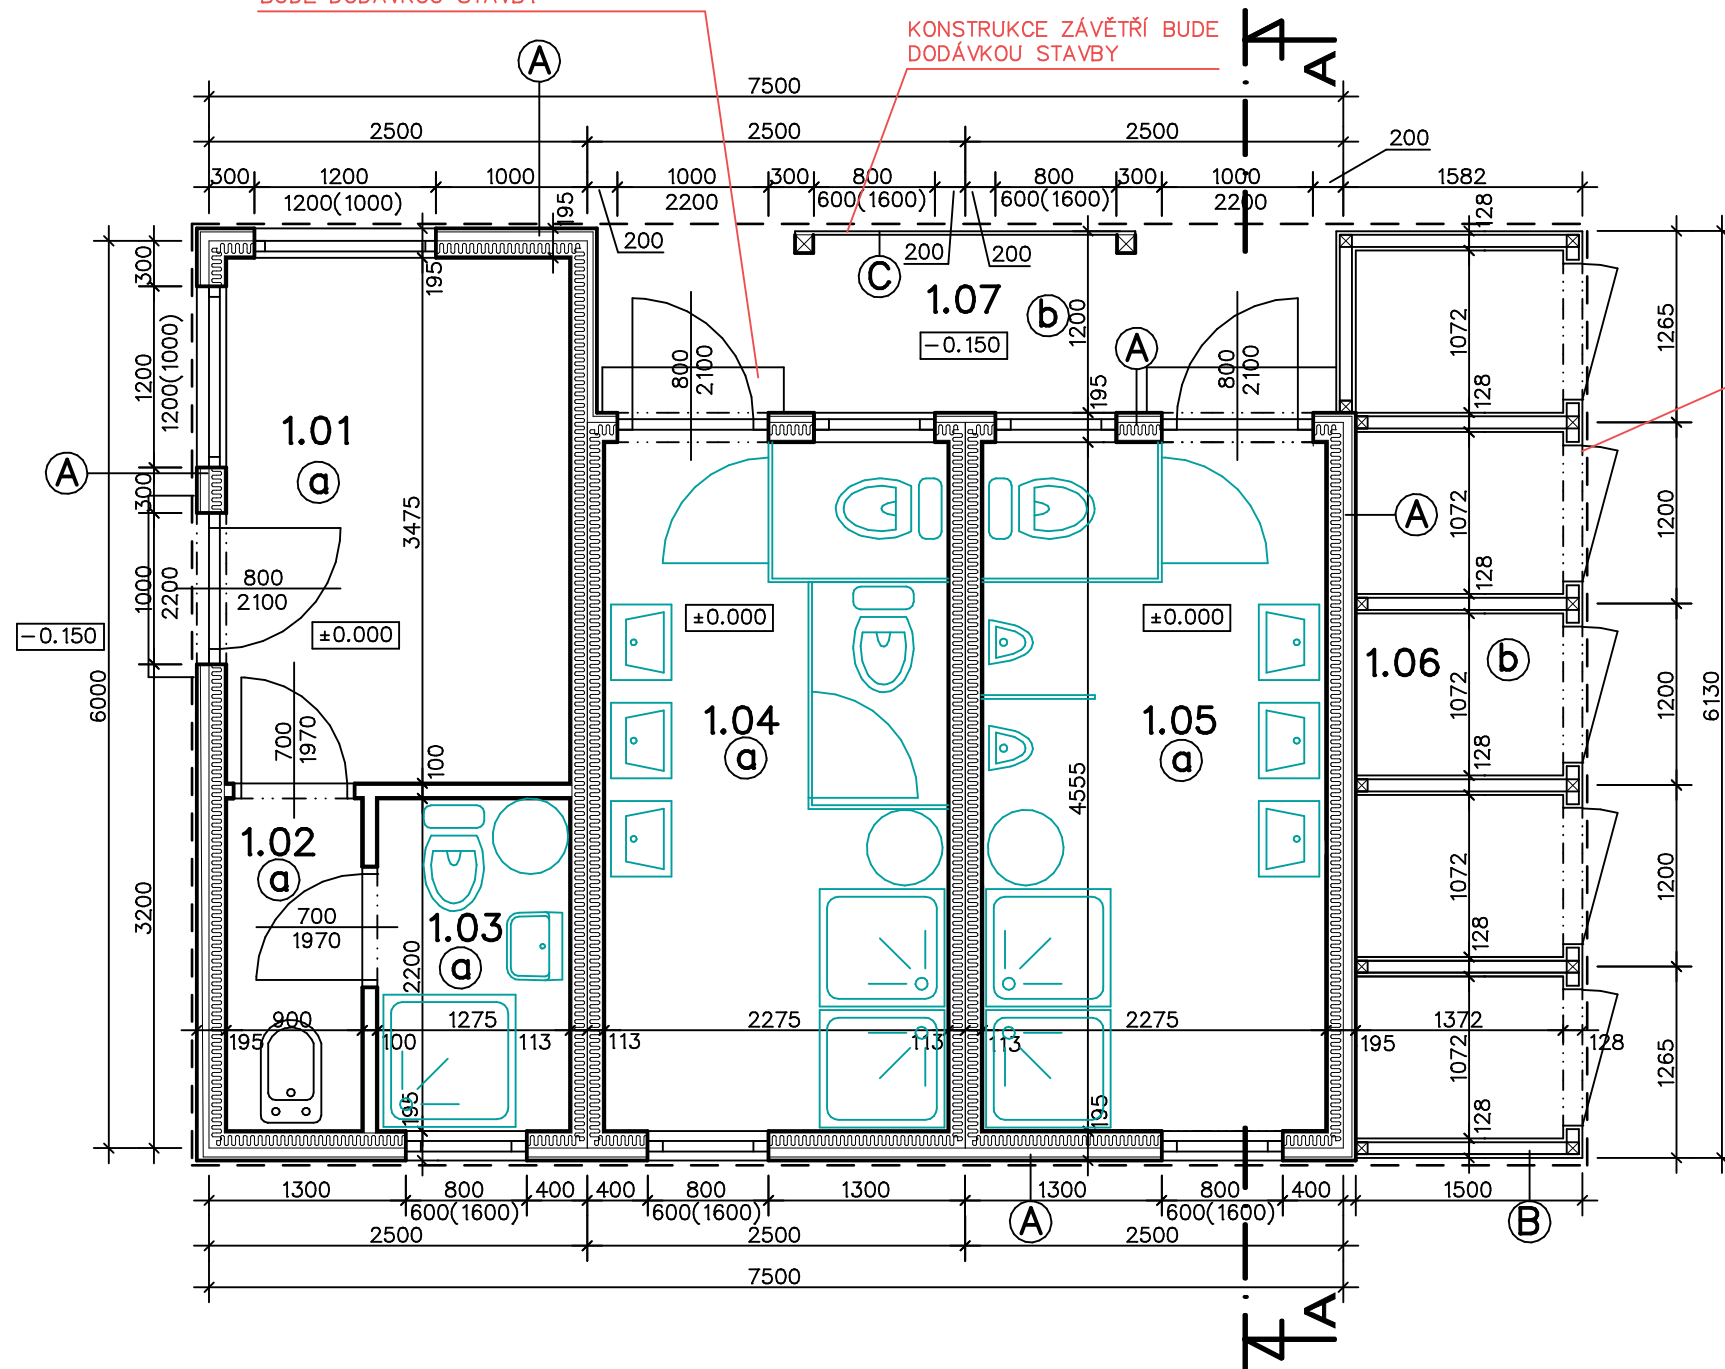


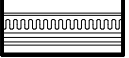
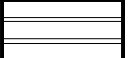
PREFA SCHODIŠTOVÝ STUPEŇ 350/150/1000
ULOŽENÝ DO BETONOVÉHO LOŽE, CELKEM 3ks
BUDE DODÁVKOU STAVBY

KONSTRUKCE ZÁVĚTRÍ BUDE
DODÁVKOU STAVBY

KONSTRUKCE ŠATNÍCH BOXŮ BUDE
DODÁVKOU STAVBY



LEGENDA MATERIÁLŮ:

-  OBKLAD Z PALUBEK SIBIŘSKÝ MODŘÍN TL. 25mm
DVOJITÝ NOSNÝ ROŠT PALUBEK – PROVĚTRÁVANÁ MEZERA 2x30mm
POJISTNÁ IZOLACE
- (A)** OCELOVÁ KONSTRUKCE KONTEJNERU
+ TEPELNÁ IZOLACE Z MINERÁLNÍ VLNY TL. 60mm
LAMINO / PLASTOVÁ DESKA TL. 10mm
-  OBKLAD Z PALUBEK SIBIŘSKÝ MODŘÍN TL. 25mm
ROŠT Z DŘEVĚNÝCH HRANOLŮ 80/80
OBKLAD Z PALUBEK SIBIŘSKÝ MODŘÍN TL. 25mm
- (B)**

LEGENDA MÍSTNOSTÍ:

Č.	ÚČEL	PLOCHA (m ²)	SKL.	ÚPRAVA POVRCHŮ			POZN.
				PODLAHA	STĚNY	STROP	
1.01	PLAVČÍK	8.0	a	KERAMICKÁ DLAŽBA	SDK	SDK	
1.02	ÚKLIDOVÁ MÍSTNOST	2.0	a	KERAMICKÁ DLAŽBA	SDK, KERAMICKÝ OBKL.	SDK	
1.03	ZÁZEMÍ PLAVČÍKA	2.8	a	KERAMICKÁ DLAŽBA	SDK, KERAMICKÝ OBKL.	SDK	
1.04	WC, UMÝVÁRNA ŽENY	10.0	a	KERAMICKÁ DLAŽBA	SDK, KERAMICKÝ OBKL.	SDK	
1.05	WC, UMÝVÁRNA MUŽI	10.0	a	KERAMICKÁ DLAŽBA	SDK, KERAMICKÝ OBKL.	SDK	
1.06	PŘEVLEKACÍ BOXY 5x	5x1.6	b	BETONOVÁ DLAŽBA	DŘEVĚNÉ PALUBKY	PALUBKY	
1.07	ZÁVĚTRÍ	6.0	b	BETONOVÁ DLAŽBA	DŘEVĚNÉ PALUBKY	PALUBKY	

POZNÁMKA:

SANITÁRNÍ KONTEJNERY (BUŇKY) BUDOU NA STAVBU DODÁNY JAKO HOTOVÉ VÝROBKY VČ. ROZVODŮ TZB, VNITŘNÍCH ÚPRAV POVRCHŮ A VNITŘNÍHO VYBAVENÍ. SOUČÁSTÍ DODÁVKY BUDE I OPLÁŠTĚNÍ A KONSTRUKCE S PŘESAHEM STŘECHY.

±0.000=PODLAHA PŘÍZEMÍ ZÁZEMÍ PRO NÁVŠTĚVNÍKY

AKCE:			
STAVEBNÍ ÚPRAVY SPORTOVNÍHO CENTRA ZA ŘEKOU PLANÁ NAD LUŽNICÍ			
INVESTOR:	Město Planá nad Lužnicí, Zákostelní 720, 39111, IČO: 00252654	STAVEBNÍ ÚŘAD:	Sezimovo Ústí
MÍSTO STAVBY:	k.ú. Planá nad Lužnicí, parc. č. 1125/2, 1125/3, 1125/4, 3241/4	STUPEŇ:	Projekt
VYPRACOVAL:	PŠV stavby s.r.o. Turovec 24, 391 21 Turovec IČO: 07608659	ZODPOVĚDNÝ PROJEKTANT:	Milan Vanžura, ČKAIT 0102191 tel: +420 774 579 708 e-mail: vanzura@psvstavby.cz
		DATUM:	IV/2019
		ZAKÁZKA:	
		FORMÁT:	2x A4
		MĚŘÍTKO:	1:50
OBSAH:	D. Dokumentace objektů D.1.1. Architektonická a stavebně technická část	VÝKRES Č.:	KOPIE Č.:
	S0-02 ZÁZEMÍ PRO NÁVŠTĚVNÍKY PŮDORYS 1.NP	D.1.1.B-01	