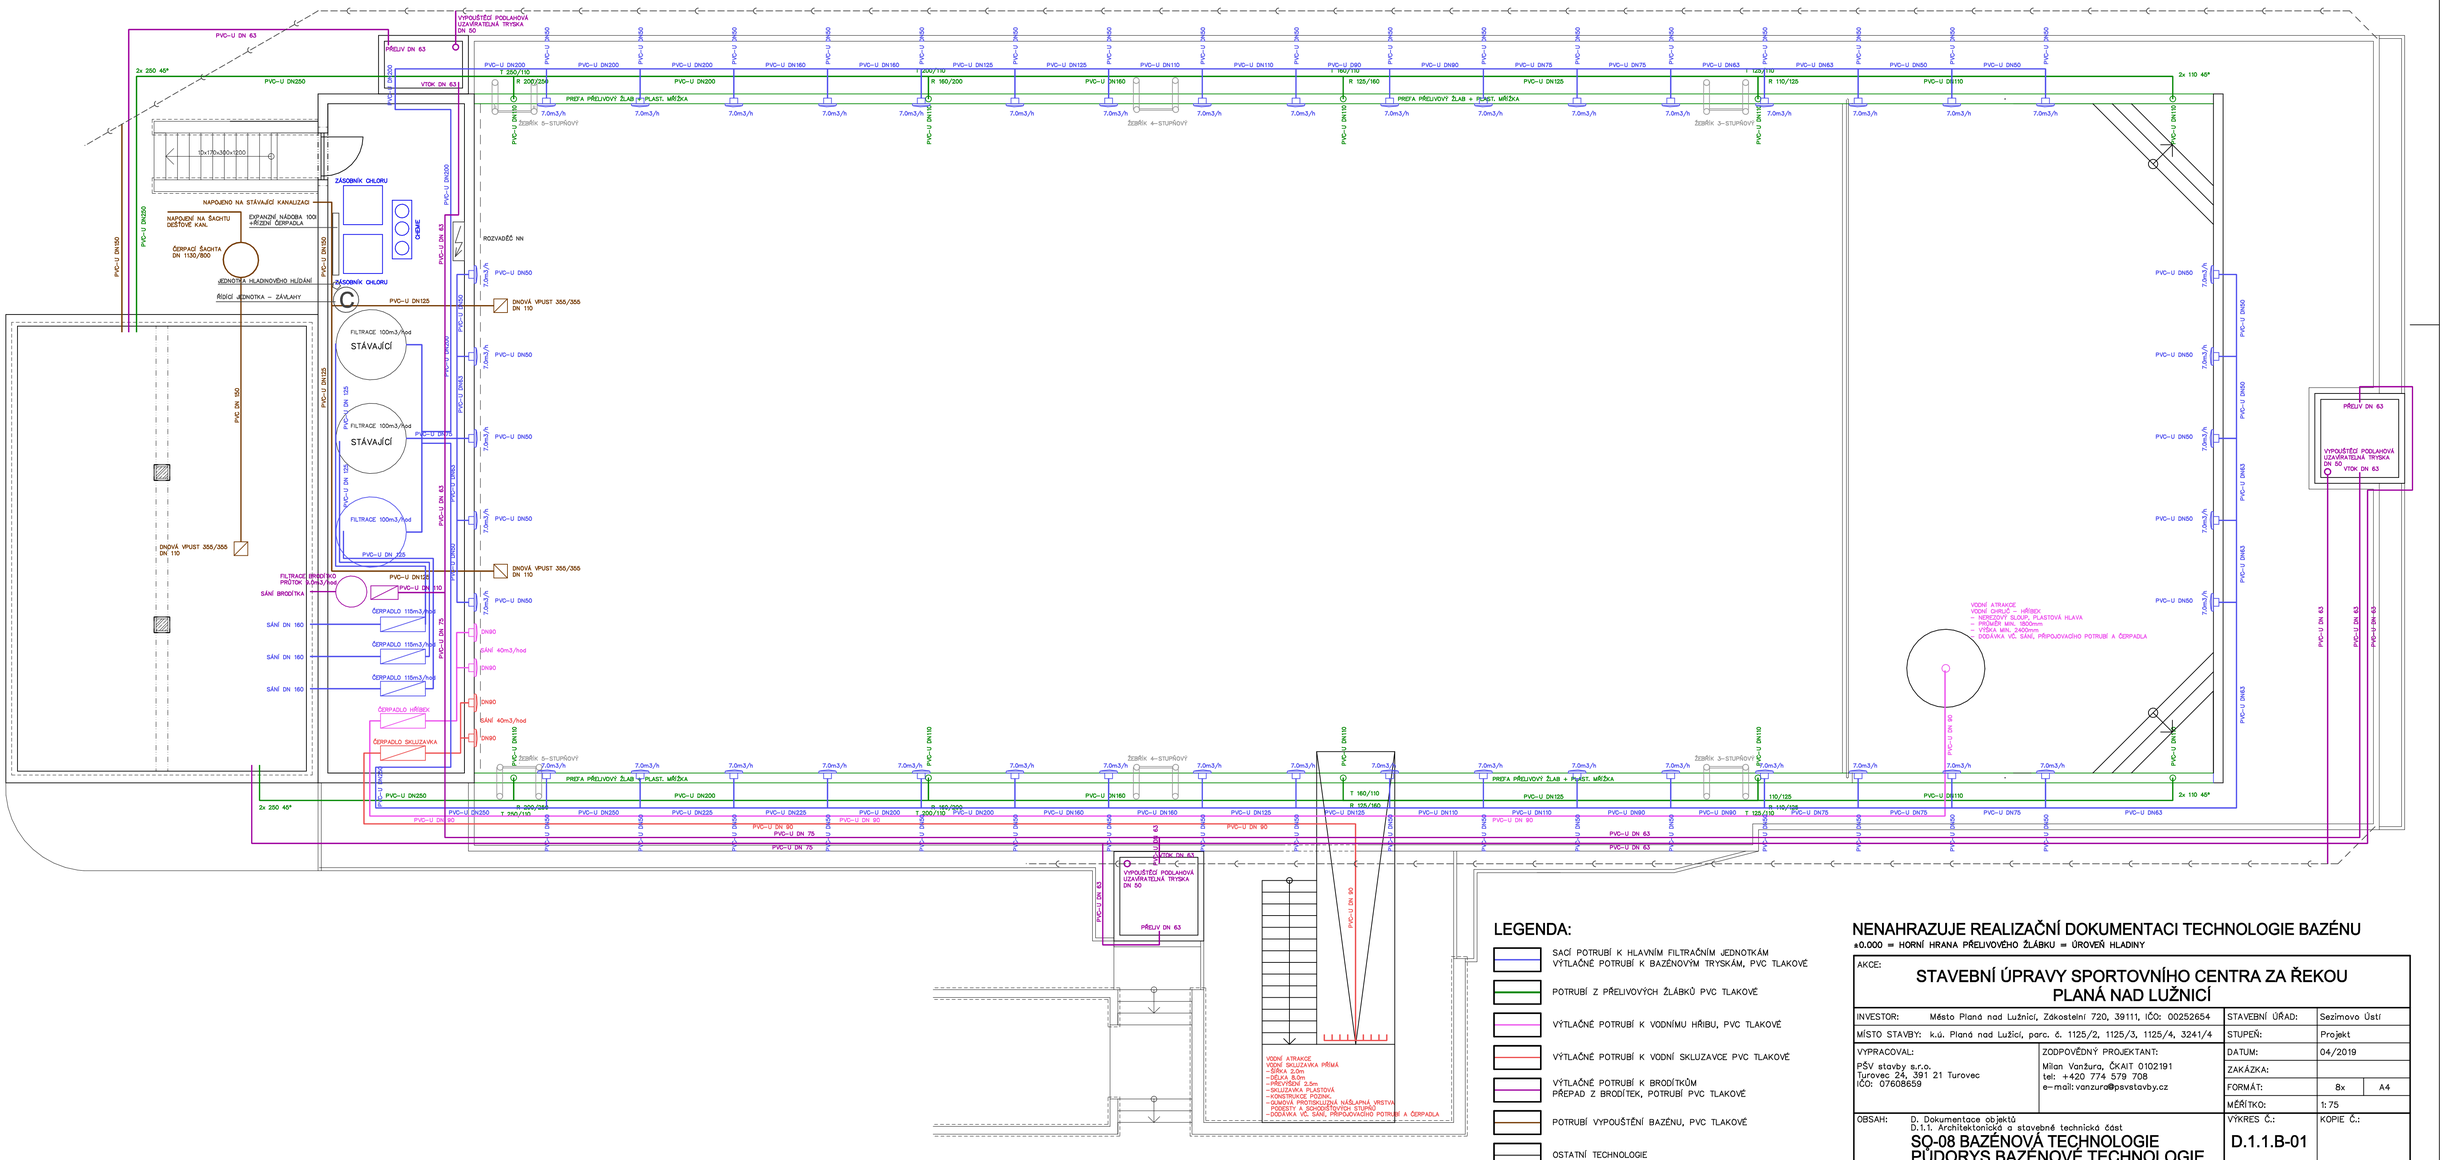

LEGENDA:

- SACÍ POTRUBÍ K HLAVNÍM FILTRAČNÍM JEDNOTKÁM
  VÝTLAČNÉ POTRUBÍ K BAZÉNOVÝM TRYSKÁM, PVC TLAKOVÉ
- POTRUBÍ Z PŘELIVOVÝCH ŽLÁBKŮ PVC TLAKOVÉ
- VÝTLAČNÉ POTRUBÍ K VODNÍMU HŘÍBU, PVC TLAKOVÉ
- VÝTLAČNÉ POTRUBÍ K VODNÍ SKLUZAVCE PVC TLAKOVÉ
- VÝTLAČNÉ POTRUBÍ K BRODÍTKŮM
  PŘEPAD Z BRODÍTEK, POTRUBÍ PVC TLAKOVÉ
- POTRUBÍ VYPOUŠTĚNÍ BAZÉNU, PVC TLAKOVÉ
- OSTATNÍ TECHNOLOGIE

NENAHRAZUJE REALIZAČNÍ DOKUMENTACI TECHNOLOGIE BAZÉNU

±0.000 = HORNÍ HRANA PŘELIVOVÉHO ŽLÁBKU = ÚROVEŇ HLADINY

AKCE:

STAVEBNÍ ÚPRAVY SPORTOVNÍHO CENTRA ZA ŘEKOU PLANÁ NAD LUŽNICÍ

INVESTOR: Město Planá nad Lužnicí, Zákostelní 720, 39111, IČO: 00252654		STAVEBNÍ ÚŘAD:	Sezimovo Ústí
MÍSTO STAVBY: k.ú. Planá nad Lužnicí, parc. č. 1125/2, 1125/3, 1125/4, 3241/4		STUPEŇ:	Projekt
VYPRACOVAL: PŠV stavby s.r.o. Turovec 24, 391 21 Turovec IČO: 07608659	ZODPOVĚDNÝ PROJEKTANT: Milan Vanžura, ČKAIT 0102191 tel: +420 774 579 708 e-mail: vanzura@psvstavby.cz	DATUM:	04/2019
		ZAKÁZKA:	
		FORMÁT:	8x A4
		MĚŘÍTKO:	1: 75
OBSAH: D. Dokumentace objektů D.1.1. Architektonická a stavebně technická část **SO-08 BAZÉNOVÁ TECHNOLOGIE PŮDORYS BAZÉNOVÉ TECHNOLOGIE**		VÝKRES Č.: **D.1.1.B-01**	KOPIE Č.: