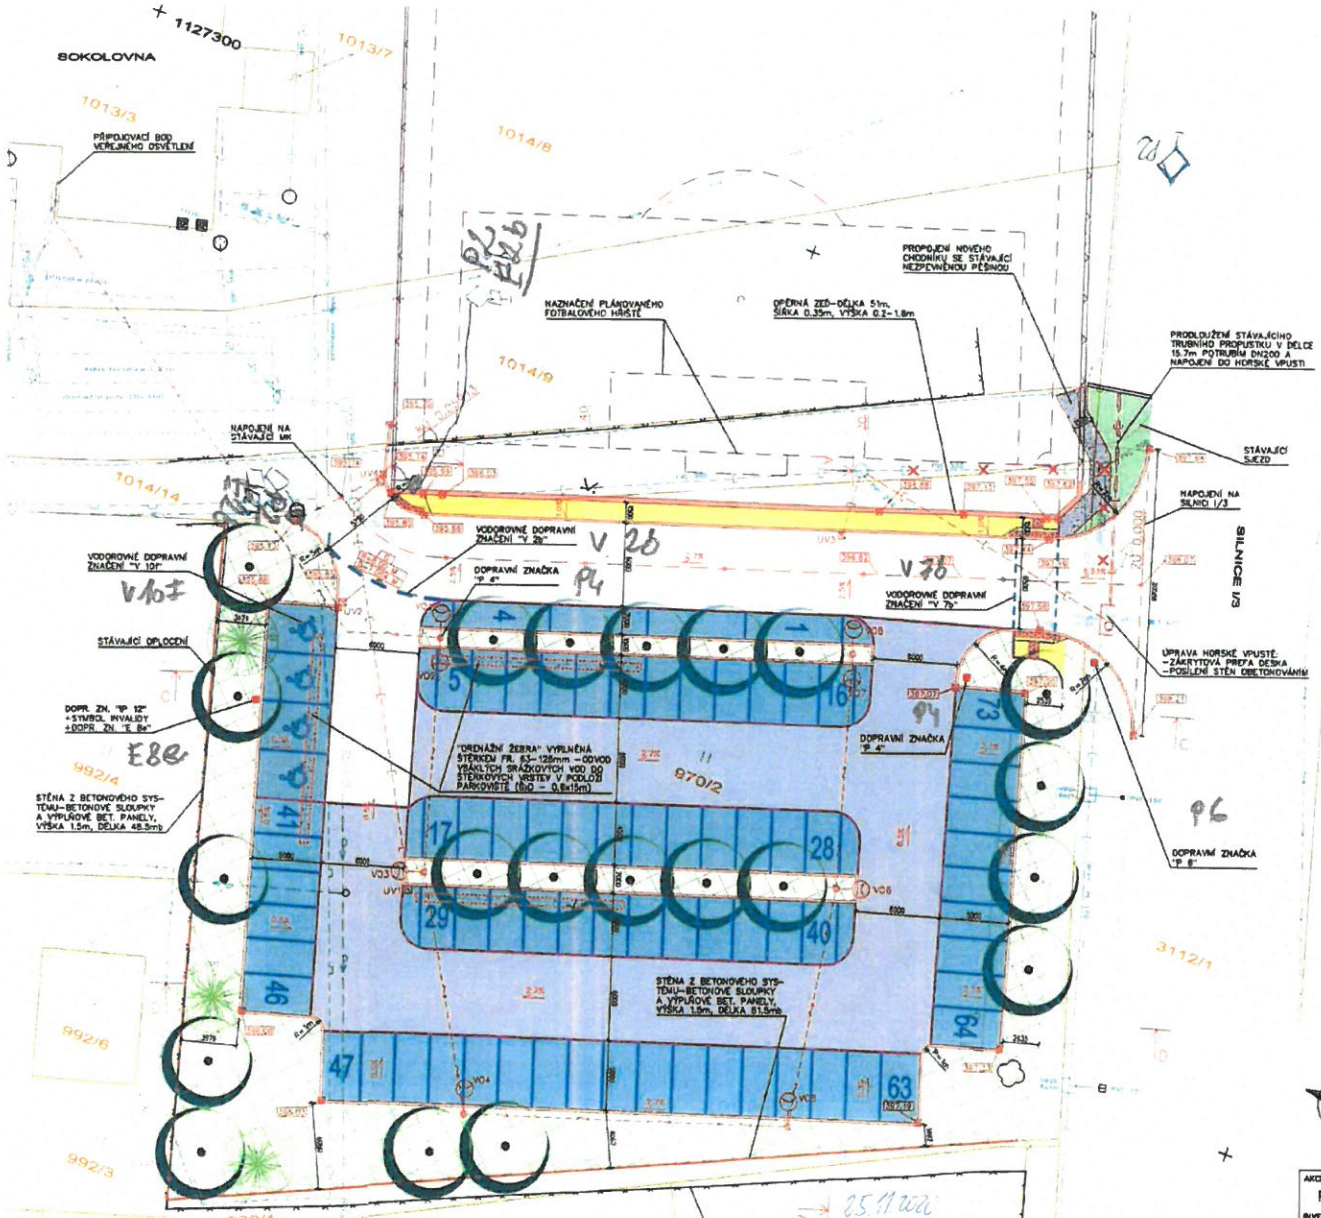

LEGENDA–STÁVAJÍCÍ IS:

- VODOVOD
- KANALIZACE
- VEDENÍ NÍZKÉHO NAPĚTÍ
- PLYNOVOD
- SDĚLOVACÍ KABELY

LEGENDA–STÁVAJÍCÍ STAV:

- HRANICE POZEMKŮ
- FYZICKÉ HRANY
- CHODNÍKY, ZPEVNĚNÉ PLOCHY
- ZELEŇ/STROMY

LEGENDA–NÁVRH:

- KOMUNIKACE (ASFALT; 480 m2)
- KOMUNIKACE PARKOVIŠTĚ (DRENÁŽNÍ DLAŽBA–PROPUST. 70%; 880 m2)
- PARKOVACÍ PLOCHY (DRENÁŽNÍ DLAŽBA–PROPUST. 70%; 900 m2)
- PARKOVACÍ PLOCHY PRO OSOBY ZTP (ZÁMKOVÁ DLAŽBA–PROPUST. 40%; 69 m2)
- CHODNÍKY (ZÁMKOVÁ DLAŽBA; 67 m2)
- VAROVNÉ/SIGNÁLNÍ PÁSY (DLAŽBA PRO NEVIDOMÉ; 6 m2)
- ZELEŇ (OHUMUSOVÁNÍ V TL. 0.1m A ZATRAVNĚNÍ)
- SADOVÉ ÚPRAVY V RÁMCI SAMOSTATNÉ AKCE "SADOVÉ ÚPRAVY PARKOVIŠTĚ SOKOLOVNA"
- SILNIČNÍ/NÁJEZDOVÉ OBRUBNÍKY (150x250/150x1000mm)
- CHODNÍKOVÉ OBRUBNÍKY (80x250x1000mm)
- VODOROVNÉ DOPRAVNÍ ZNAČENÍ
- STĚNA Z BETONOVÉHO SYSTÉMU (DÉLKA 61.5mb+48.5mb; VÝŠKA 1.5m)
- VEŘEJNÉ OSVĚTLENÍ (CYKY 4Jx10; 138mb)
- STOŽÁRY A LAMPY VO (VO1 – VO8)
- ODVODNĚNÍ KOMUNIKACÍ (PVC150–10m; PVC200–28m; PVC300–20.5m)
- "DRENÁŽNÍ ŽEBRA" VYPLNĚNÁ ŠTĚRKEM FR. 63–125mm (ŠxD×HL. – 0.6x15xcca1.8m)

STAVEBNÍ OBJEKTY:

SO–100 PŘÍJEZDOVÁ KOMUNIKACE
SO–110 PARKOVIŠTĚ
SO–120 CHODNÍKY
SO–200 OPĚRNÁ ZEĎ
SO–300 ODVODNĚNÍ KOMUNIKACÍ
SO–400 VEŘEJNÉ OSVĚTLENÍ
SO–700 PROTIHLUKOVÉ STĚNY

POZNÁMKY:

NA VÝKRESE JSOU ZAKRESLENY POUZE ORIENTAČNÍ TRASY STÁVAJÍCÍCH INŽENÝRSKÝCH SÍTÍ. PŘED ZAPOČETÍM ZEMNÍCH PRACÍ JE NUTNO POŽÁDAT SPRÁVCE SÍTÍ O JEJICH VYTÝČENÍ. VÝKOPOVÉ PRÁCE V BLÍZKOSTI TĚCHTO VEDENÍ LZE PROVÁDĚT VÝHRADNĚ RUČNĚ PŘI DODRŽENÍ VŠECH PLATNÝCH PŘEDPISŮ A USTANOVENÍ PŘÍSLUŠNÝCH ČSN.

AKCE: PARKOVIŠTĚ NA SKALÁCH P.Č. 970/2, PLANÁ NAD LUŽNICÍ					
INVESTOR: MĚSTO PLANÁ NAD LUŽNICÍ					
GENERÁLNÍ PROJEKTANT: Atelier architektury Šimeček s.r.o.		PROJEKTANT ČÁSTI: Atelier architektury Šimeček s.r.o.			
PROJEKTANT:	ING. ARCH. ŠIMEČEK	VYPRACOVAL:	ING. TÓNA	STAVEBNÍ ÚŘAD:	TÁBOR
ZODP. PROJEKT.:	ING. ARCH. ŠIMEČEK	KONTROLOVAL:	ING. ARCH. ŠIMEČEK	KRAJ:	JIHOČESKÝ
KOPIE ČÍSLO:	OBJEKT: SO–100 PŘÍJEZDOVÁ KOMUNIKACE; SO–110 PARKOVIŠTĚ; SO–120 CHODNÍKY; SO–200 OPĚRNÁ ZEĎ; SO–300 ODVODNĚNÍ KOMUNIKACÍ; SO–400 VEŘEJNÉ OSVĚTLENÍ; SO–700 PROTIHLUKOVÉ STĚNY			FORMÁT:	2 x A4
				DATUM:	V/2020
				ČÍSLO ZAKÁZKY:	
				STUPEŇ:	SPOLEČNÉ POVOLENÍ
MĚŘÍTKO: 1: 250	OBSAH: SITUACE STAVBY			ČÍSLO VÝKRESU: C.2	ZMĚNA: 00

MĚSTSKÝ ÚŘAD TÁBOR
- 132/h

Tento grafický podklad je součástí rozhodnutí ze dne 28.6.2021 č.j. S-MěÚTA 27022/2021/IKVe

25.11.2021 KRPC-731-978/ČJ-2021-020806 KRPC 731-978/čj-2021/020806