


2.NP – NOVÝ STAV
M 1:50

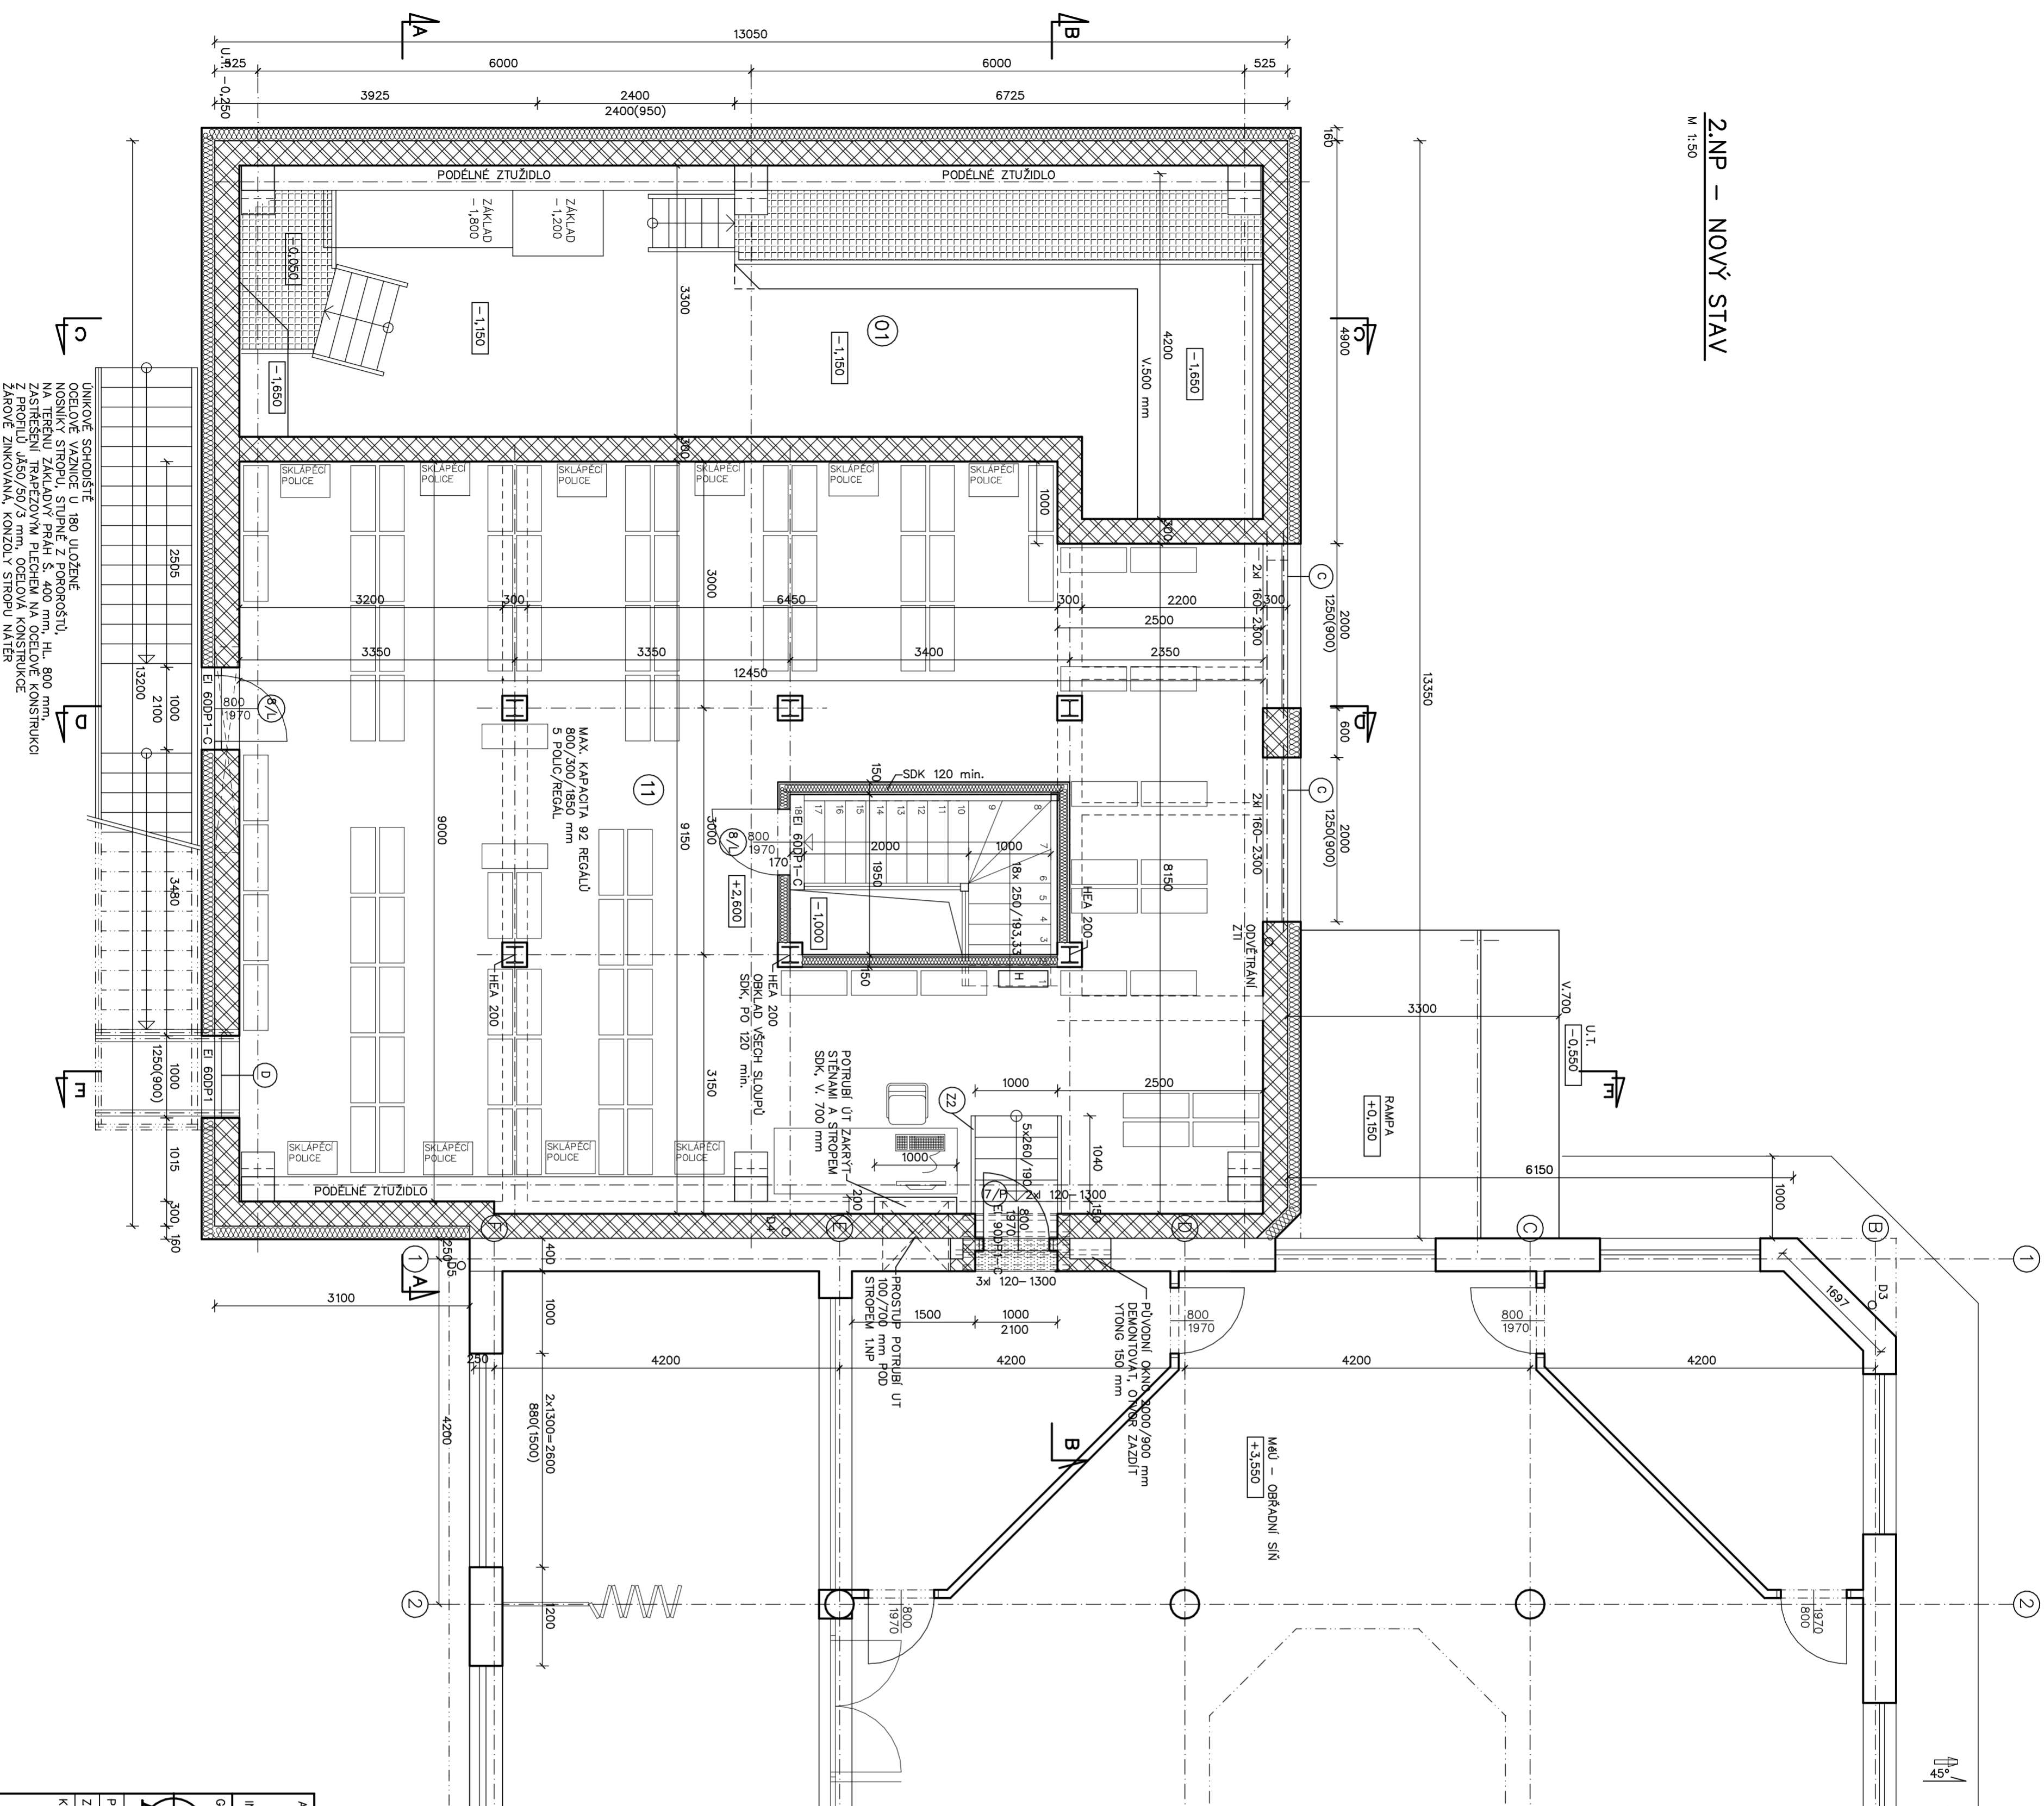


LEGENDA MÍSTNOSTÍ

Č.M.	MÍSTNOST	PLOCHA m ²	PODLAHA	PODHLIED	STĚNY	POZNÁMKA
01	VÝMĚNIKOVÁ STAVICE	43,30	BET. MAZANINÁ, KER. DLAŽBA	PODHLIED SDK	OMITKA	1.NP
11	ARCHIV II.	110,70	BET. MAZANINÁ, KER. DLAŽBA	PODHLIED SDK, ZSKK 23 mm (20mm)	OMITKA	NÁTER SOKLU V:100 mm

- LEGENDA MATERIÁLŮ :**
- KONTAKTNÍ ZATEPLOVACÍ SYSTÉM ETICS, IZOLANT MINERÁLNÍ VATA TL. 160 mm, KOTVENÍ ZAPUSTĚNÝM TALÍŘOVÝM HMOZDINKAMI 6 ks/m², TENKOVÝSTVA OMITKA S VYZTUŽNOU MŘÍŽKOU
 - PŮVODNÍ OBVOZOVÉ ZDIVO Z VOŠŤINOVÝCH CHEL NA MALTU M5, TL. 300 mm, PŮVODNÍ KERAMICKÉ STĚNOVÉ PANELE TL. 300 mm
 - ZDIVO VNITŘNÍCH NOSNÝCH STĚN Z VOŠŤINOVÝCH KERAMICKÝCH CHEL TL. 300 mm, NA CELOPLOŠNOU MALTU PRO TENKÉ SPÁRY
 - DOZDÍLKOVÝ OTVOR Z PLYNOSILKÁTOVÝCH TVÁRNIC TL. 300 mm, NA CELOPLOŠNOU MALTU PRO TENKÉ SPÁRY
 - ZDIVO PŘÍDEK Z PLYNOSILKÁTOVÝCH TVÁRNIC TL. 150 mm, NA CELOPLOŠNOU MALTU PRO TENKÉ SPÁRY
 - BOURACÍ PRÁCE
 - STĚNA SDK TL. 150 mm, 3xRF 12,5 mm, IZOLANT MINERÁLNÍ VATA TL. 80 mm, POZARNÍ ODOLNOST 120 min.

POZNÁMKA :

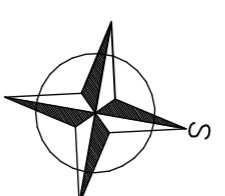

AKCE:	ROZŠÍŘENÍ MĚSTSKÉHO ÚŘADU PLANÁ NAD LUŽNICÍ		
INVESTOR:	MĚSTO PLANÁ NAD LUŽNICÍ, ZÁKOSTEJNÍ 720, 391 11 PLANÁ NAD LUŽNICÍ		
GENERALNÍ PROJEKTANT:	Atelier architektury Simeček s.r.o. Provozovna Konečná 104, 390 01 Tábors IČO: 0824617, DIČ: CZ0824617 E-mail: atelier@atelierarch.cz	PROJEKTANT ČÁSTI:	
ZODP. PROJEKTANT:	ING. MÜLLER	VYPRACOVAL:	STAVEBNÍ ÚŘAD: SEZIMOVŮ USTÍ
KOPIE ČÍSLO:	ING.ARCH. ŠIMEČEK	KONTROLOVAL:	KRAJ: JIHOČESKÝ
OBJEKT:	SO 02 – PŘESTAVBA OBJEKTU VÝMĚNIKU		
MĚŘÍTKO:	1:50	OSAH: D.1.1 – STAVEBNÉ ARCHITEKTONICKÉ ŘEŠENÍ PŮDORYS 2.NP – NOVÝ STAV	ČÍSLO VÝKRESU: D.1.1-09
			STUPEŇ: DSP
			ZMĚNA:

UNIKOVÉ SCHODIŠTĚ
OCELOVÉ VAZNICE U 80 ULOŽENÉ
NOSNÍKY STŘEPU, STUPNĚ Z POROFOSFŮ,
NA TĚŘENU ZAKLADYVÝ PRAH S. 400 mm, HL. 800 mm,
ZASTŘEŠENÍ TRAPEZOVÝM PLECHEM NA OCELOVÉ KONSTRUKCI
Z PROFILU UJ50/50/3 mm, OBELOVA KONSTRUKCE
ZÁKOVĚ ZINKOVANÁ, KONZOLY STŘEPU NÁTER