



# POHLED JIŽNÍ

M 1:50

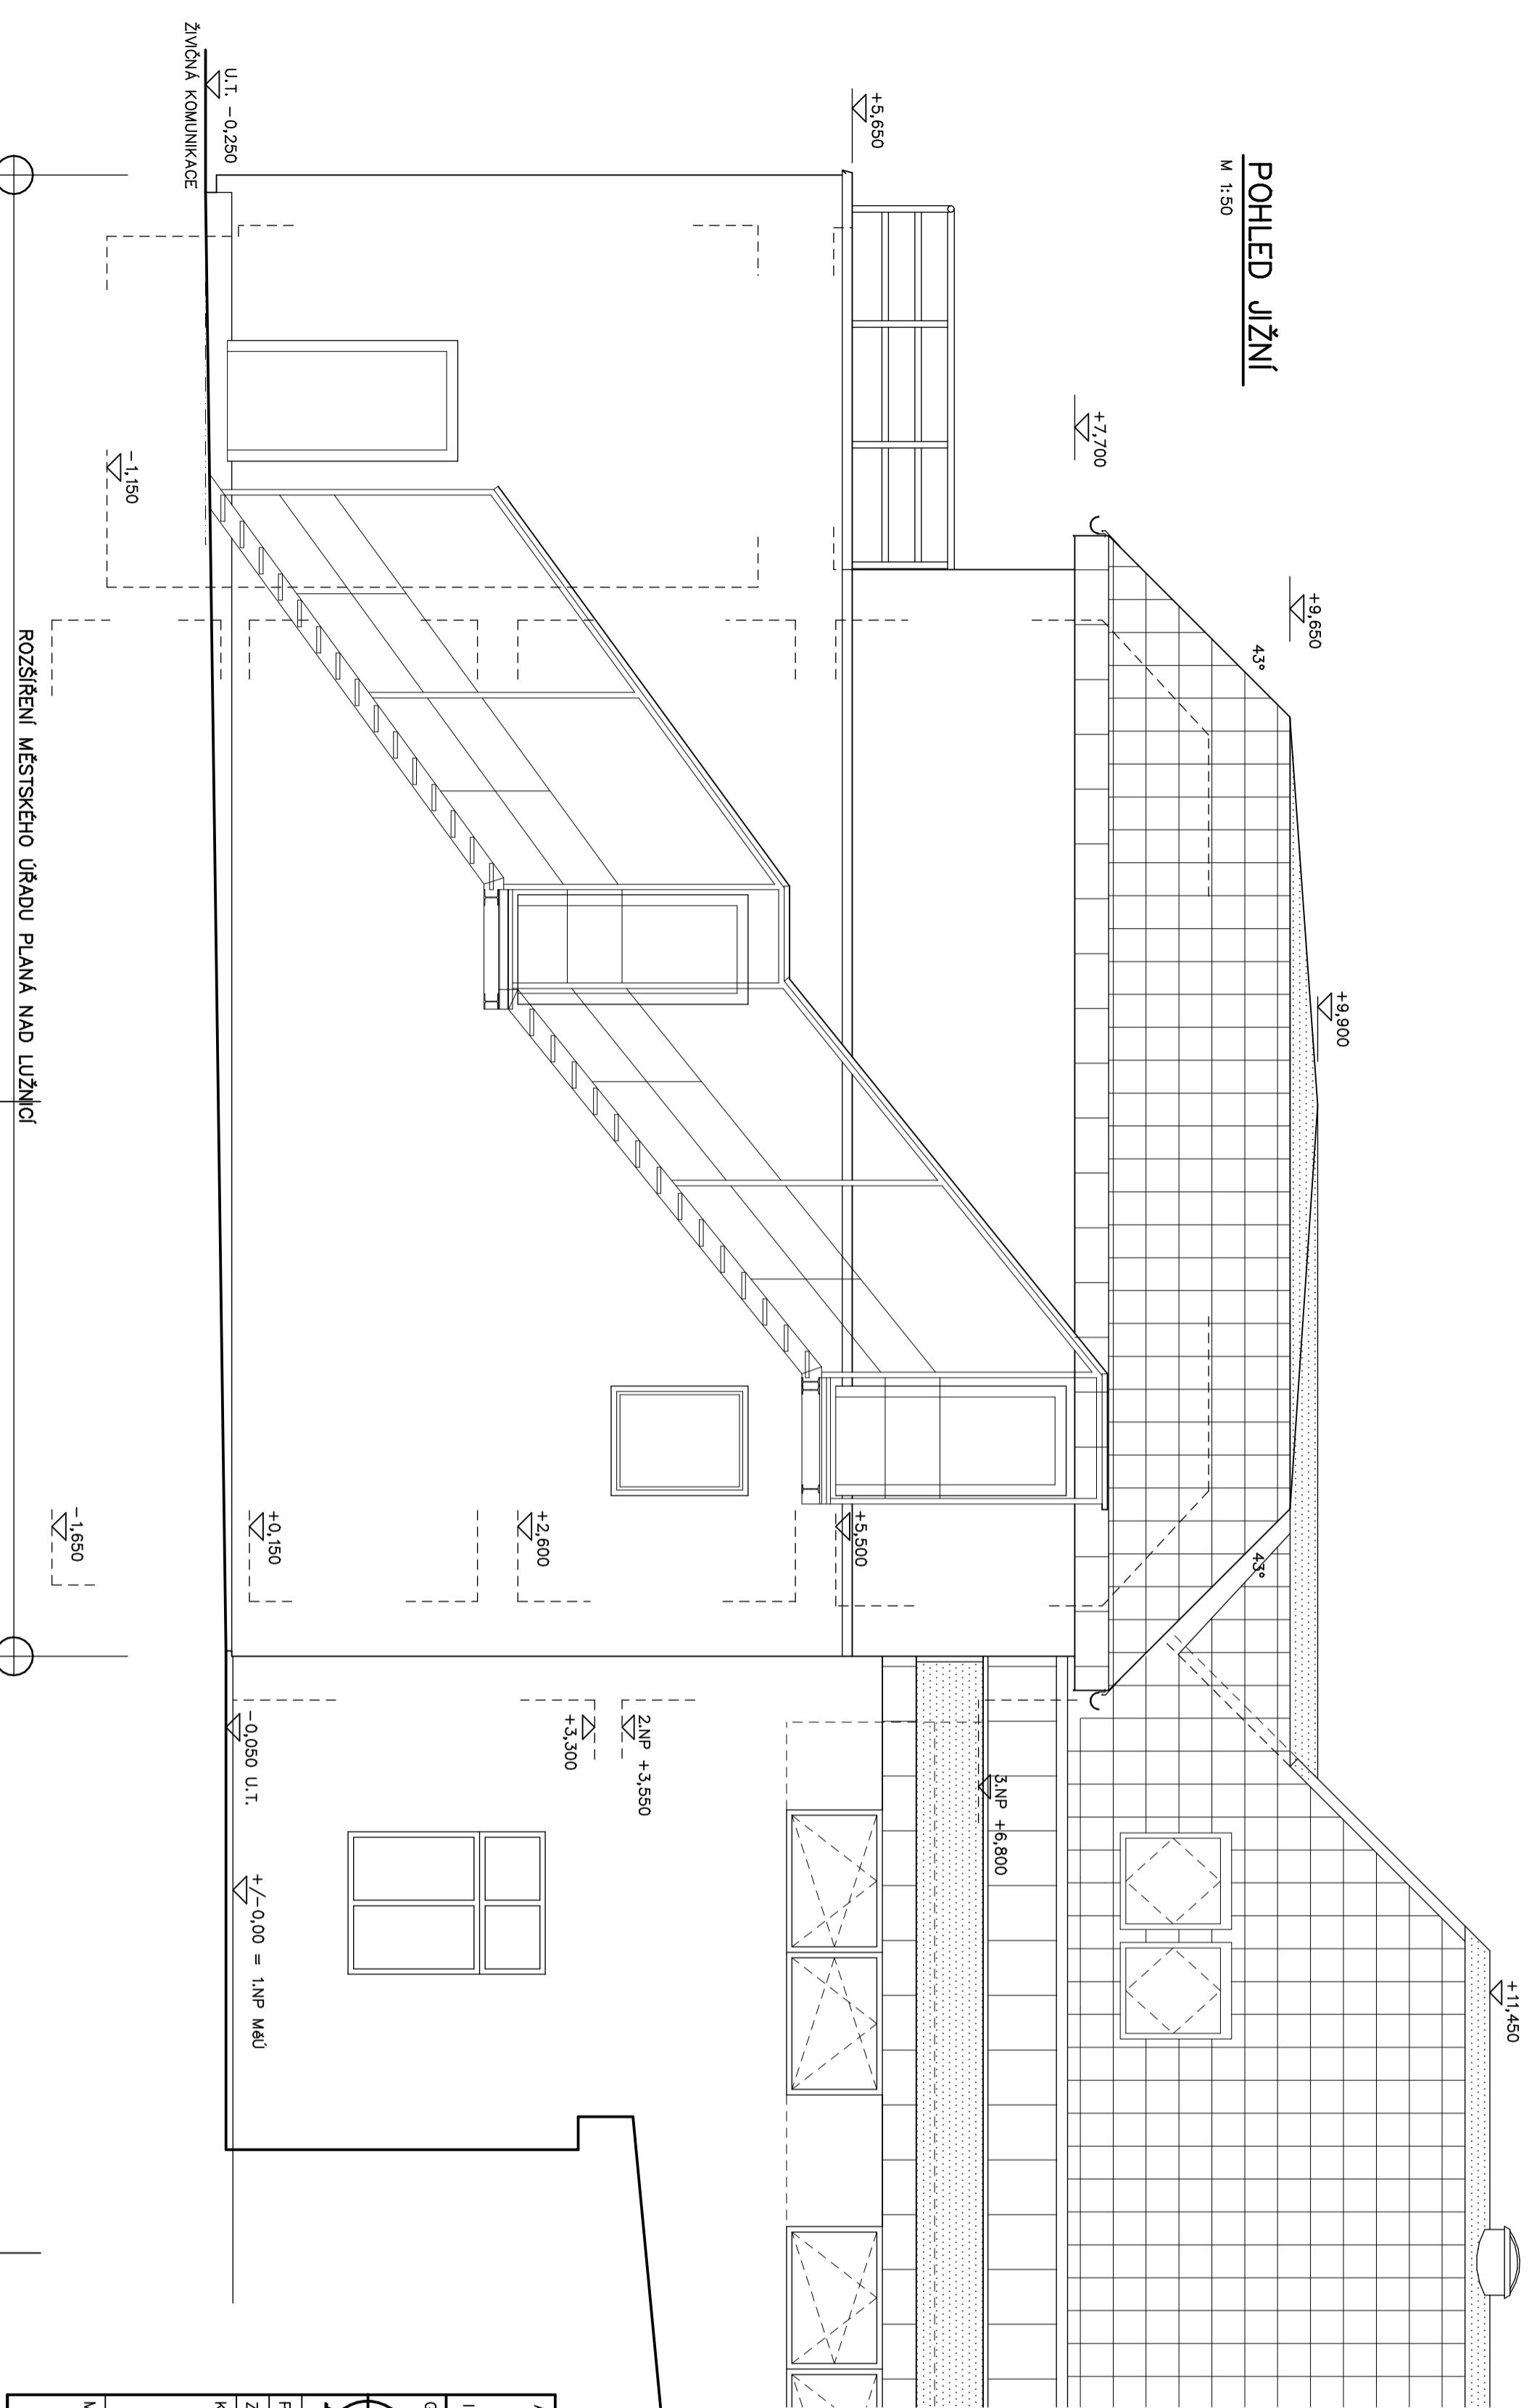

## BAREVNÉ A MATERIÁLOVÉ ŘEŠENÍ – NOVÝ STAV :

1. FASÁDA – HLADKÁ ŠTUKOVÁ OMÍTKA, BARVA BILÁ
2. STŘECHA – BETONOVÉ TAŠKY S PLOCHÝM VNĚJŠÍM POVRCHEM, BARVA EBENOVÉ ČERNÁ
3. PLOCHA STŘECHA – STŘEŠNÍ FOLIE PVC TL 1,5 mm, BARVA SVĚTLÉ ŠEDÁ
4. KLEMPŘÍSKÉ VÝROBKY – OPLECHOVÁNÍ : LAKOVANÝ PLECH, BARVA ČERNÁ RAL 9011, SVODY STAVAJÍCÍ TÍŽN, DOPLNIT NEBO UPRAVIT
5. OBKLAD ŘÍMSY VIKYŘŮ – DŘEVĚNÉ PALUBKY, NATĚR, BARVA HEDVÁBNÁ ŠEDÁ RAL 7047
6. OBKLAD ŘÍMSY STŘECHY – FALCOVANÝ LAKOVANÝ PLECH, BARVA ČERNÁ RAL 9011
7. PODHLEDY ŘÍMS VIKYŘŮ A STŘECHY – DŘEVĚNÉ PALUBKY, NATĚR, BARVA HEDVÁBNÁ ŠEDÁ RAL 7047
8. OKNA – DŘEVĚNÁ, IZOLAČNÍ DVOUSKLO, LAZURA, BARVA RAL 1034
9. DVEŘE VĚRĚJNĚHO WC PLASTOVÉ PLNĚ, BARVA BILÁ.
10. DVEŘE TECHNICKÉ OCELOVÉ, BARVA BILÁ.

|   |   |  |                              |
|---|---|--|------------------------------|
| AKCE:   | <b>ROZŠÍŘENÍ MĚSTSKÉHO ÚŘADU PLANÁ NAD LUŽNICÍ</b>                |  |                              |
| INVESTOR:   | MĚSTO PLANÁ NAD LUŽNICÍ, ZAKOSTELNÍ 720, 391 11 PLANÁ NAD LUŽNICÍ |  |                              |
| GENERALNÍ PROJEKTANT:   | PROJEKTANT ČÁSTI:   |  |                              |
| <br>Atelier architektury<br>Štírněček s.r.o.<br>Převozovna Kokošácká 104, 390 01 Tábor<br>IČO: 08240917, DIČ: CZ08240917<br>Tel.: 381 254 400, 381 254 428<br>E-mail: stirneck@stirneck.cz |   |  |                              |
| PROJEKTANT:   | ING. WÜLLER   | VYPRACOVAL:                                    | STAVEBNÍ ÚŘAD: SEZIMOVO ÚSTÍ |
| ZODP. PROJEKT.: ING.ARCH. ŠTÍRNĚČEK   | KONTROLOVAL:  | KRAJ:  | JIHOČESKÝ                    |
| KOPIE ČÍSLO:  | OBJEKT:   | FORMÁT:  | 3 A4                         |
| <b>SO 02 – PŘESTAVBA OBJEKTU VÝMĚNÍKU</b>   |   |  |                              |
| MĚŘÍTKO:  | 1:50  | OBSAH: D.1.1 – STAVEBNĚ ARCHITECTONICKÉ ŘEŠENÍ | POHLED JIŽNÍ                 |
| STUPĚŇ:   | DSP   | ČÍSLO VÝKRESU: D.1.1-19                        | ZMĚNA:                       |