


83, 80										JIHOČESKÝ KRAJ PLANÁ NAD LUŽNICÍ											
82, 81/1	83, 81/1	84, 80	85, 80	80, 3232	79, 3232	76, 3232	73/1, 3232	72, 3232	3232, 2633/1	2633/1	3247/1										
ZAHRADA										NEMOVITÁ KULTURNÍ PAMÁTKA											

# PŘEHLEDNÝ PODÉLNÝ PROFIL SO\_01 M 1:1000/100

Rozsah: km 0,000 - km 0,669 84

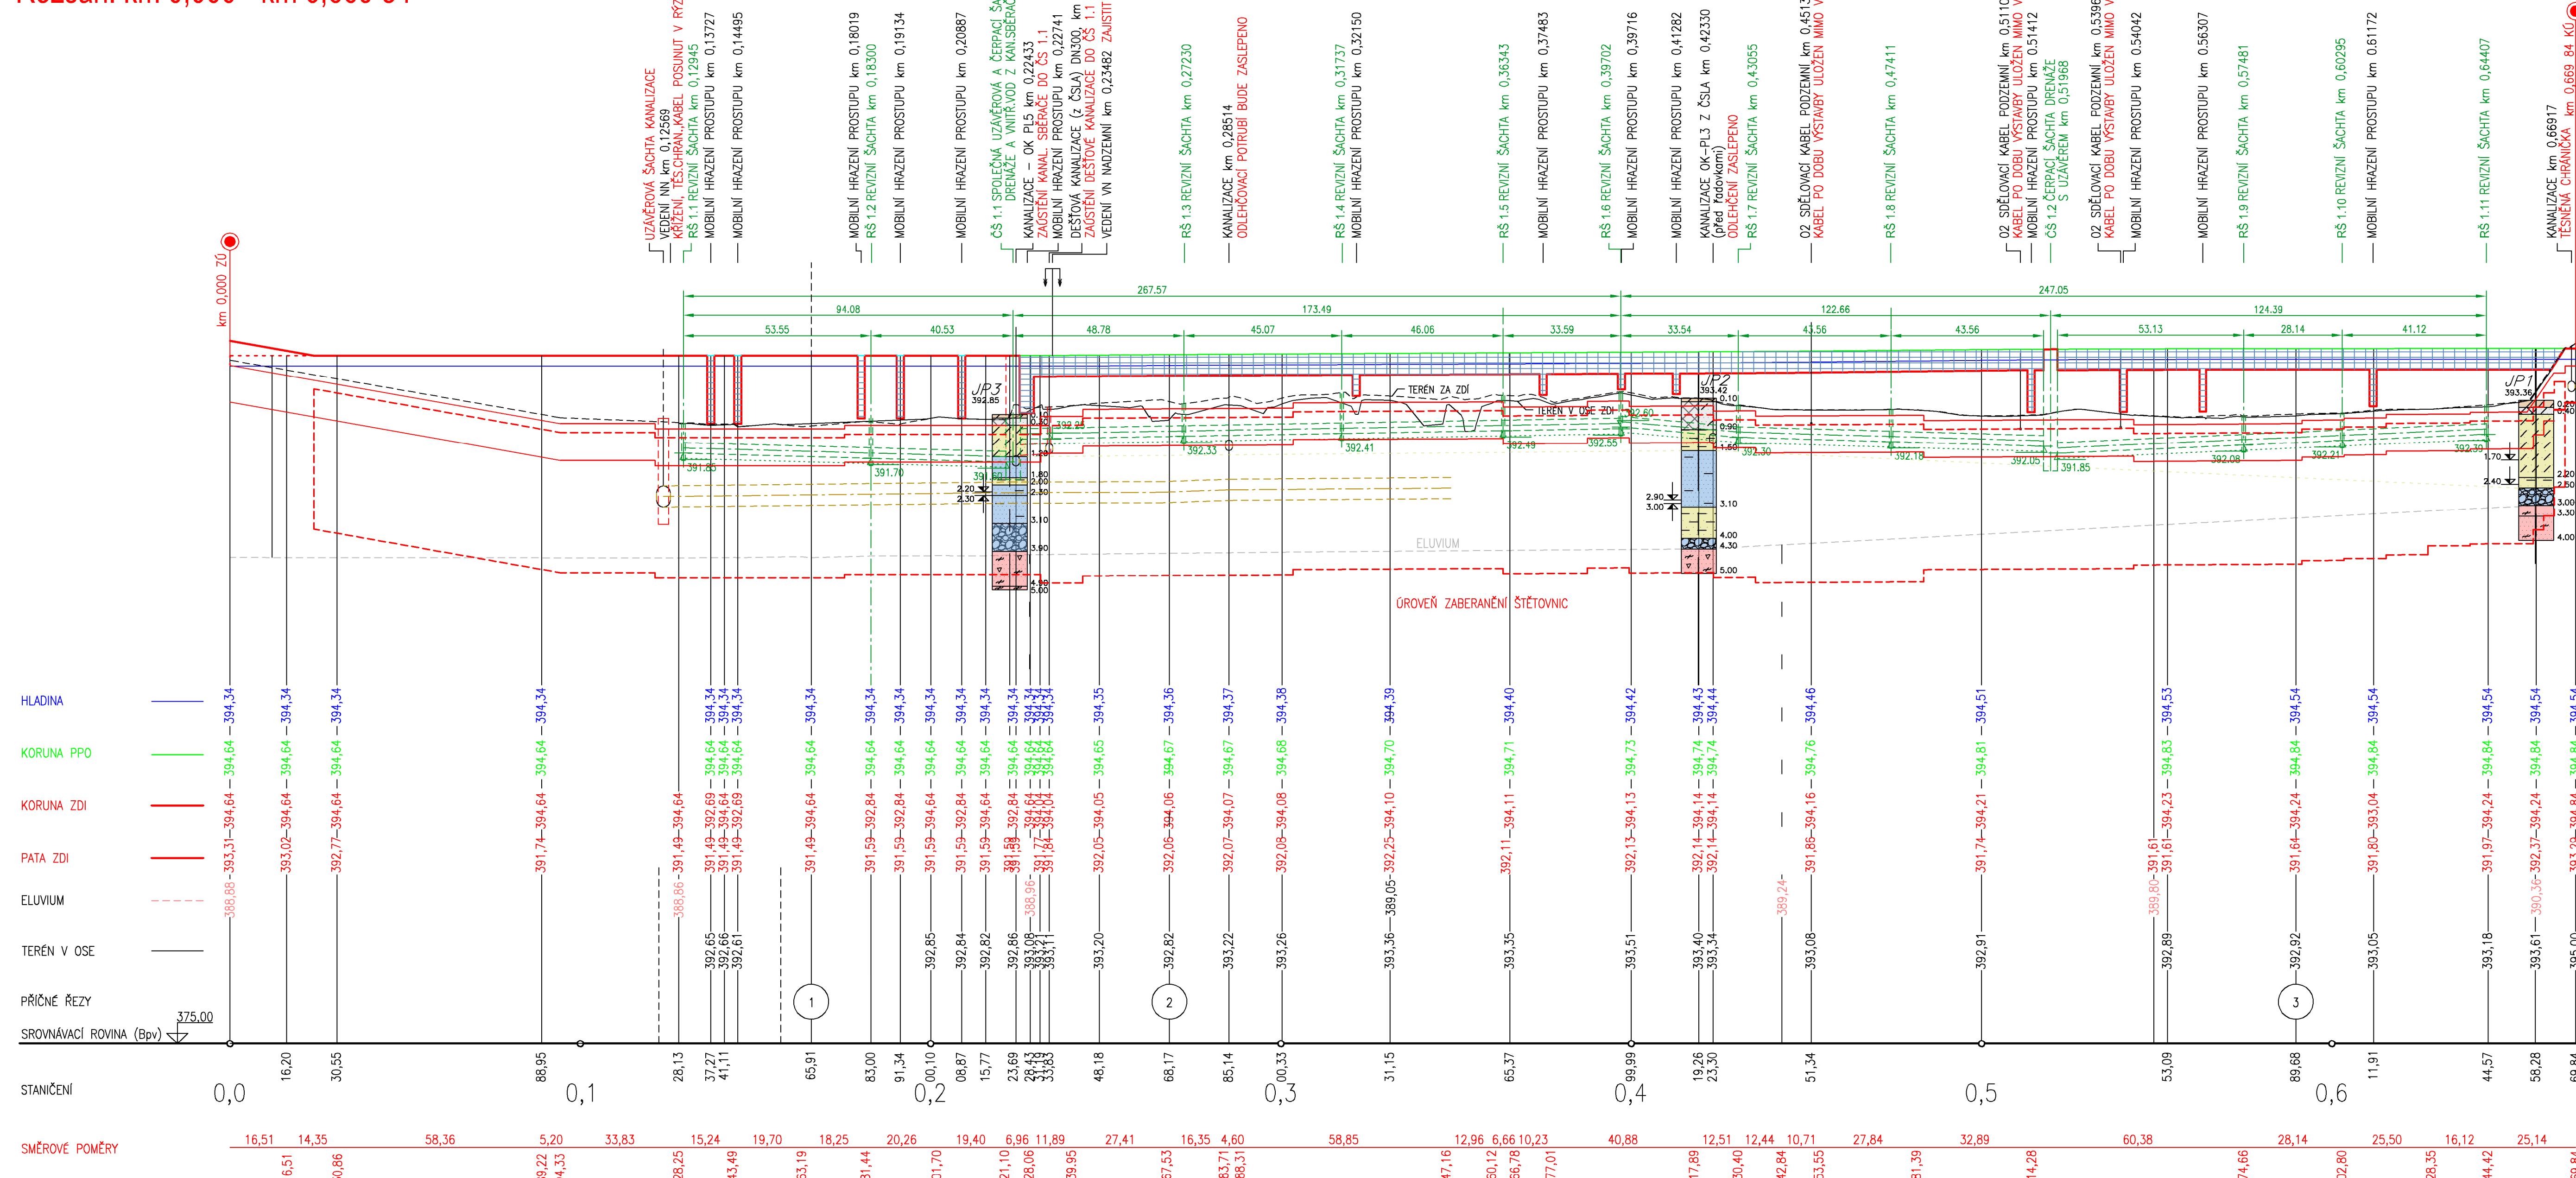

**PÖYRY**

Pöyry Environment a.s.  
Bátovská 834/756, 200 00 Bno  
Tel: +420 541 554 111  
Fax: +420 541 211 205  
E-mail: trade@poyry.com  
http://www.poyry.cz

Zodpovědný projektant <b>ING. MILAN KUBĚŠ</b>	Hlavní inženýr projektu <b>ING. MILAN KUBĚŠ</b>	Vedoucí grafická <b>ING. OLDŘICH NEUMAYER CSc.</b>
Výpracoval <b>ING. MILAN KUBĚŠ</b>	Kontrolující <b>ING. OLDŘICH NEUMAYER CSc.</b>	Zadávací číslo <b>349272/2004</b>
Datum <b>PROSINEC 2010</b>	Stupeň dokumentace <b>DSP</b>	Název souboru <b>PLANÁ_PODEL_2D.DWG</b>

Alca

**PLANÁ NAD LUŽNICÍ  
PROTIPOVODNOVÁ OPATŘENÍ**

Průřez  
**PŘEHLEDNÝ PODÉLNÝ PROFIL SO 01**

Objednatel  
**POVODÍ VLTAVY, s.p.**

Mřížka  
**1: 1000/100**

Průřez  
**F.2.12**