


KATASTRÁLNÍ OZEMÍ  
KRAJ  
ČÍSLA PARCEL  
DRUH POZEMKŮ

|                       |      |      |                                   |   |              |              |                              |         |        |
|-----------------------|------|------|-----------------------------------|---|--------------|--------------|------------------------------|---------|--------|
| 66/1                  | 3232 | 3232 | JIHOČESKÝ KRAJ                    | 4 | 4, 9/3, 3232 | 1014/1, 3232 | 1014/8, 3232                 | 1014/13 | 1014/8 |
| 66/1, 3232            | 50/1 | 3288 | PLÁNĀ NAD LUŽNICÍ                 | 4 |              |              |                              |         |        |
| ZAST.PLOCHA - NĀDVŮŘÍ |      |      | ZAST.PLOCHA - NĀDVŮŘÍ             |   | ZELENĀ       |              | OSTĀTNĀ PLOCHA - SPORTOVĚŠTĚ |         |        |
|                       |      |      | VOVNĀ PLOCHA - POVODĀ VLTAVY s.p. |   |              |              |                              |         |        |

# PŘEHLEDNÝ PODĚLNÝ PROFIL SO\_02 M 1:1000/100

Rozsah: km 0,000 - km 0,950 59

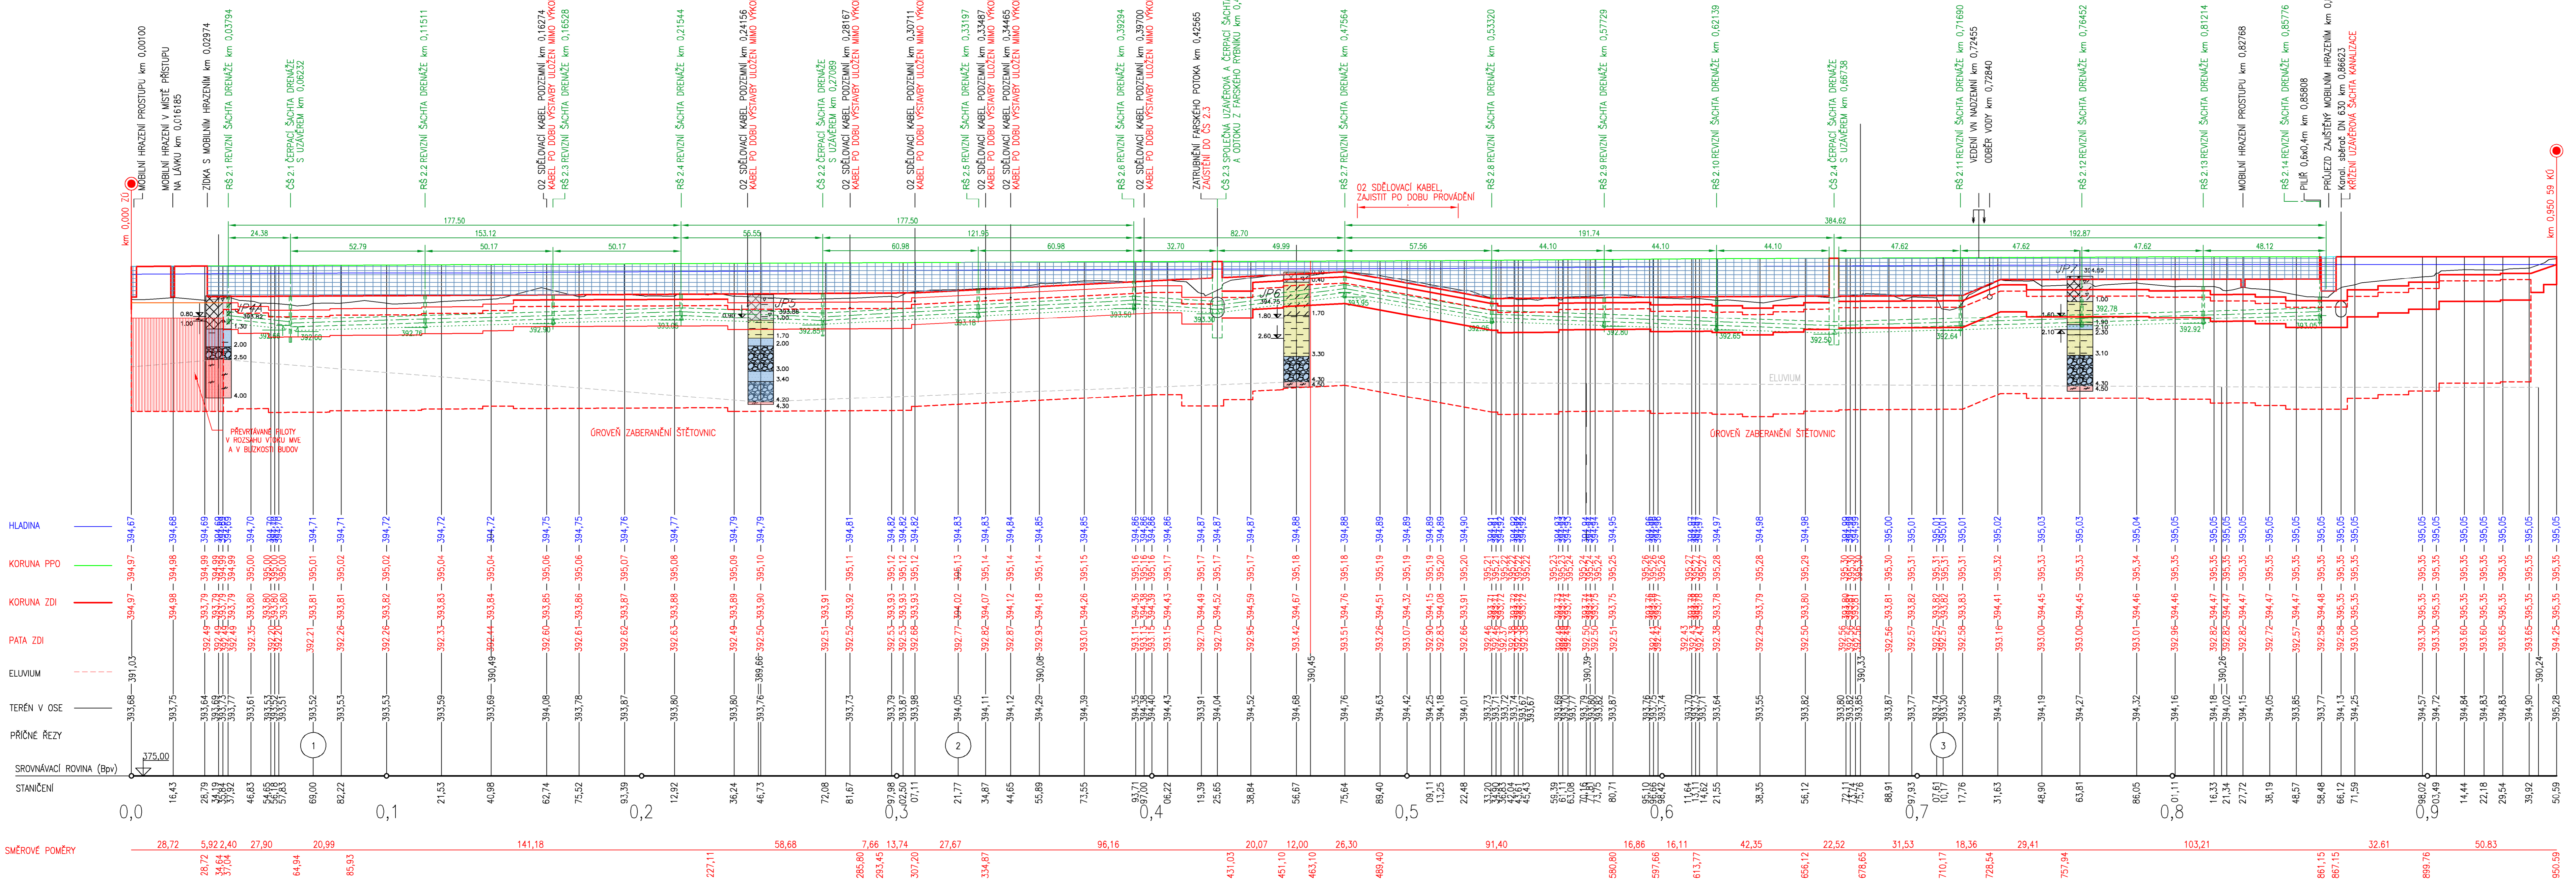

**PLÁNĀ NAD LUŽNICÍ  
PROTIPOVODNĀ OPĀTĚNĀ**

**PŘEHLEDNÝ PODĚLNÝ PROFIL SO 02**

POVODĀ VLTAVY s.p.

1: 1000/100 F.2.2.2

|   |  |  |
|---|--|--|
| Pöyry Environment s.r.o.<br>Bělohorská 834/56, 602 00 Brno<br>Tel: +420 541 554 111<br>Fax: +420 541 211 305<br>E-mail: info@poyry.com<br>http://www.poyry.cz | Hlavní inženýr projektu<br><b>ING. MILAN KUBĚŠ</b> | Vedoucí projektanta<br><b>ING. OLDRICH NEUMAYER CSc.</b> |
| Vypracoval<br><b>ING. MILAN KUBĚŠ</b>   | Kontrola<br><b>ING. OLDRICH NEUMAYER CSc.</b>      | Zakázkové číslo<br><b>340272.32801</b>                   |
| Datum<br><b>PROSINEC 2010</b>   | Stupeň dokumentace<br><b>PLÁNĀ, PODĚLNĀ ZŮMĚR</b>  | Název souboru<br><b>PLÁNĀ_PODĚLNĀ_ZŮMĚR</b>              |