


KRAJ  
KATASTRÁLNÍ ÚZEMÍ  
ČÍSLA PARCEL  
DRUH POZEMKŮ

JIHOČESKÝ KRAJ						PLANÁ NAD LUŽNICÍ			
70/1	70/2	70/1	71/2	71/3	72	3232, 2633/1	2633/1	3247/1	
ZASTAVĚNÁ PLOCHA					ZAHRADA	NEMOVITÁ KULTURNÍ PAMÁTKA			

# PŘEHLEDNÝ PODÉLNÝ PROFIL SO\_01 M 1:1000/100

Rozsah: km 0,000 - km 0,545 49

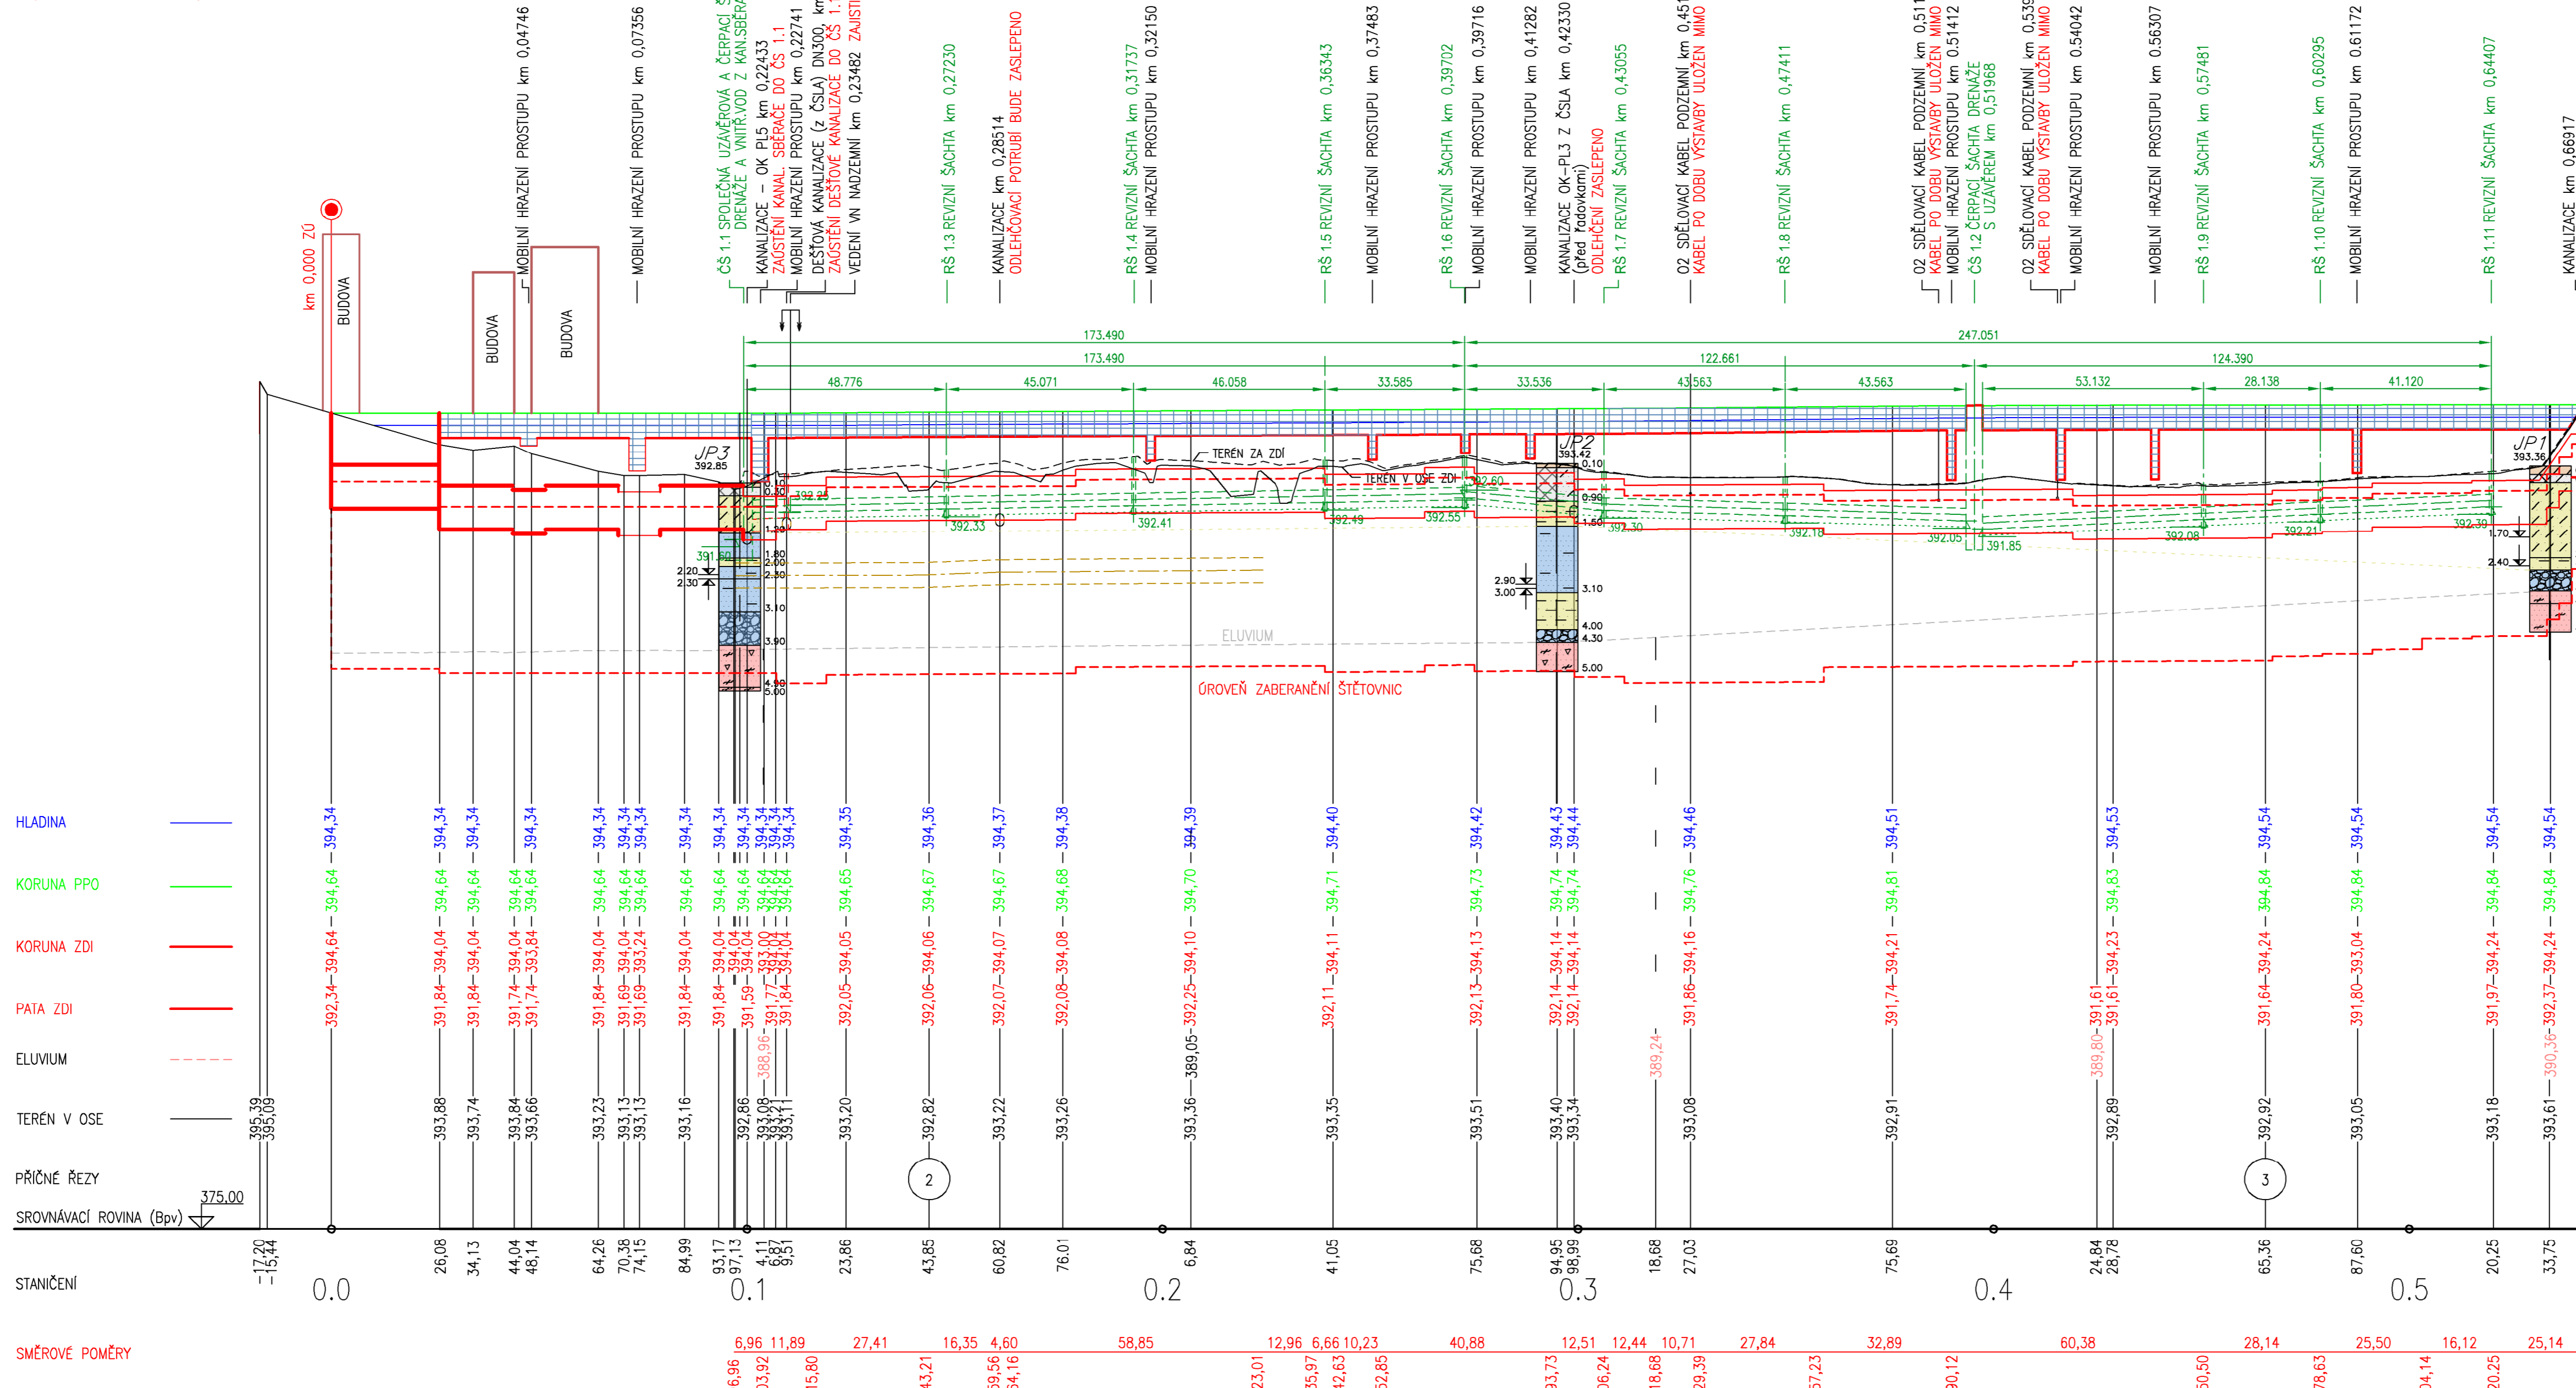

**PÖYRY**

Pöyry Environment a.s.  
Bělohorská 654/76, 602 00 Brno  
Tel: +420 541 554 111  
Fax: +420 541 211 309  
E-mail: trade.wsz@poyry.com  
http://www.poyry.cz

Zodpovědný projektant ING. MILAN KUBĚŠ	Hlavní inženýr projektu ING. MILAN KUBĚŠ	Vedoucí gředního ING. OLDŘICH NEUMAYER CSc.
Vypracoval ING. MILAN KUBĚŠ	Kontrolující ING. OLDŘICH NEUMAYER CSc.	Základové číslo 3AN27Z-3B01
Datum PROSINEC 2010	Stupeň dokumentace DSP	Název souboru PLANÁ_PODEL_2D_GAZDOVA.dwg

Alice

**PLANÁ NAD LUŽNICÍ  
PROTIPOVODNOVÁ OPATŘENÍ**

Příloha  
**PŘEHLEDNÝ PODÉLNÝ PROFIL SO 01**

Objednatel  
POVODÍ VLTAVY, s.p.

Mřížka  
Příloha

1: 1000/100  
F.2.12