

## LEGENDA – STÁVAJÍCÍ IS:

- VODOVOD
- KANALIZACE
- VEDENÍ NÍZKÉHO NAPĚTÍ
- PLYNOVOD
- SDĚLOVACÍ KABELY

## LEGENDA – STÁVAJÍCÍ STAV:

- HRANICE POZEMKŮ
- FYZICKÉ HRANY
- CHODNÍKY, ZPEVNĚNÉ PLOCHY
- ZELEŇ/STROMY

## LEGENDA – NÁVRH:


- KOMUNIKACE (ASFALT; 480 m2)
- KOMUNIKACE PARKOVIŠTĚ (DRENÁŽNÍ DLAŽBA-PROPUST. 70%; 680 m2)
- PARKOVACÍ PLOCHY (DRENÁŽNÍ DLAŽBA-PROPUST. 70%; 900 m2)
- PARKOVACÍ PLOCHY PRO OSOBY ZTP (ZÁMKOVÁ DLAŽBA-PROPUST. 40%; 69 m2)
- CHODNÍKY (ZÁMKOVÁ DLAŽBA; 67 m2)
- VAROVNÉ/SIGNÁLNÍ PÁSY (DLAŽBA PRO NEVIDOMÉ; 6 m2)
- ZELEŇ (OHUMUSOVÁNÍ V TL. 0.1m A ZATRAVNĚNÍ)
- SADOVÉ ÚPRAVY V RÁMCI SAMOSTATNÉ AKCE "SADOVÉ ÚPRAVY PARKOVIŠTĚ SOKOLOVNA"
- SILNIČNÍ/NÁJEZDOVÉ OBRUBNÍKY (150x250/150x1000mm)
- CHODNÍKOVÉ OBRUBNÍKY (80x250x1000mm)
- VODOROVNÉ DOPRAVNÍ ZNAČENÍ
- STĚNA Z BETONOVÉHO SYSTÉMU (DĚLKA 61.5m+48.5m; VÝŠKA 1.5m)
- VEŘEJNÉ OSVĚTLENÍ (CYKY 4x10; 138mb)
- STOŽÁRY A LAMPY VO (VO1 – VO8)
- ODVODNĚNÍ KOMUNIKACÍ (PVC150–10m; PVC200–28m; PVC300–20.5m)
- "DRENÁŽNÍ ŽEBRA" VYPLNĚNÁ ŠTĚRKEM FR. 63–125mm (ŠxDxHL. – 0.6x15xcca1.8m)

## STAVEBNÍ OBJEKTY:

- SO-100 PŘÍJEZDOVÁ KOMUNIKACE
- SO-110 PARKOVIŠTĚ
- SO-120 CHODNÍKY
- SO-200 OPĚRNÁ ZĚď
- SO-300 ODVODNĚNÍ KOMUNIKACÍ
- SO-400 VEŘEJNÉ OSVĚTLENÍ
- SO-700 PROTIHLUKOVÉ STĚNY

## POZNÁMKY:

NA VÝKRESE JSOU ZAKRESLENY POUZE ORIENTAČNÍ TRASY STÁVAJÍCÍCH INŽENÝRSKÝCH SÍTÍ. PŘED ZAPOČETÍM ZEMNÍCH PRACÍ JE NUTNO POŽÁDAT SPRÁVCE SÍTÍ O JEJICH VYTÝČENÍ. VÝKOPOVÉ PRÁCE V BLÍZKOSTI TĚCHTO VEDENÍ LZE PROVÁDĚT VÝHRADNĚ RUČNĚ PŘI DODRŽENÍ VŠECH PLATNÝCH PŘEDPISŮ A USTANOVENÍ PŘÍSLUŠNÝCH ČSN.

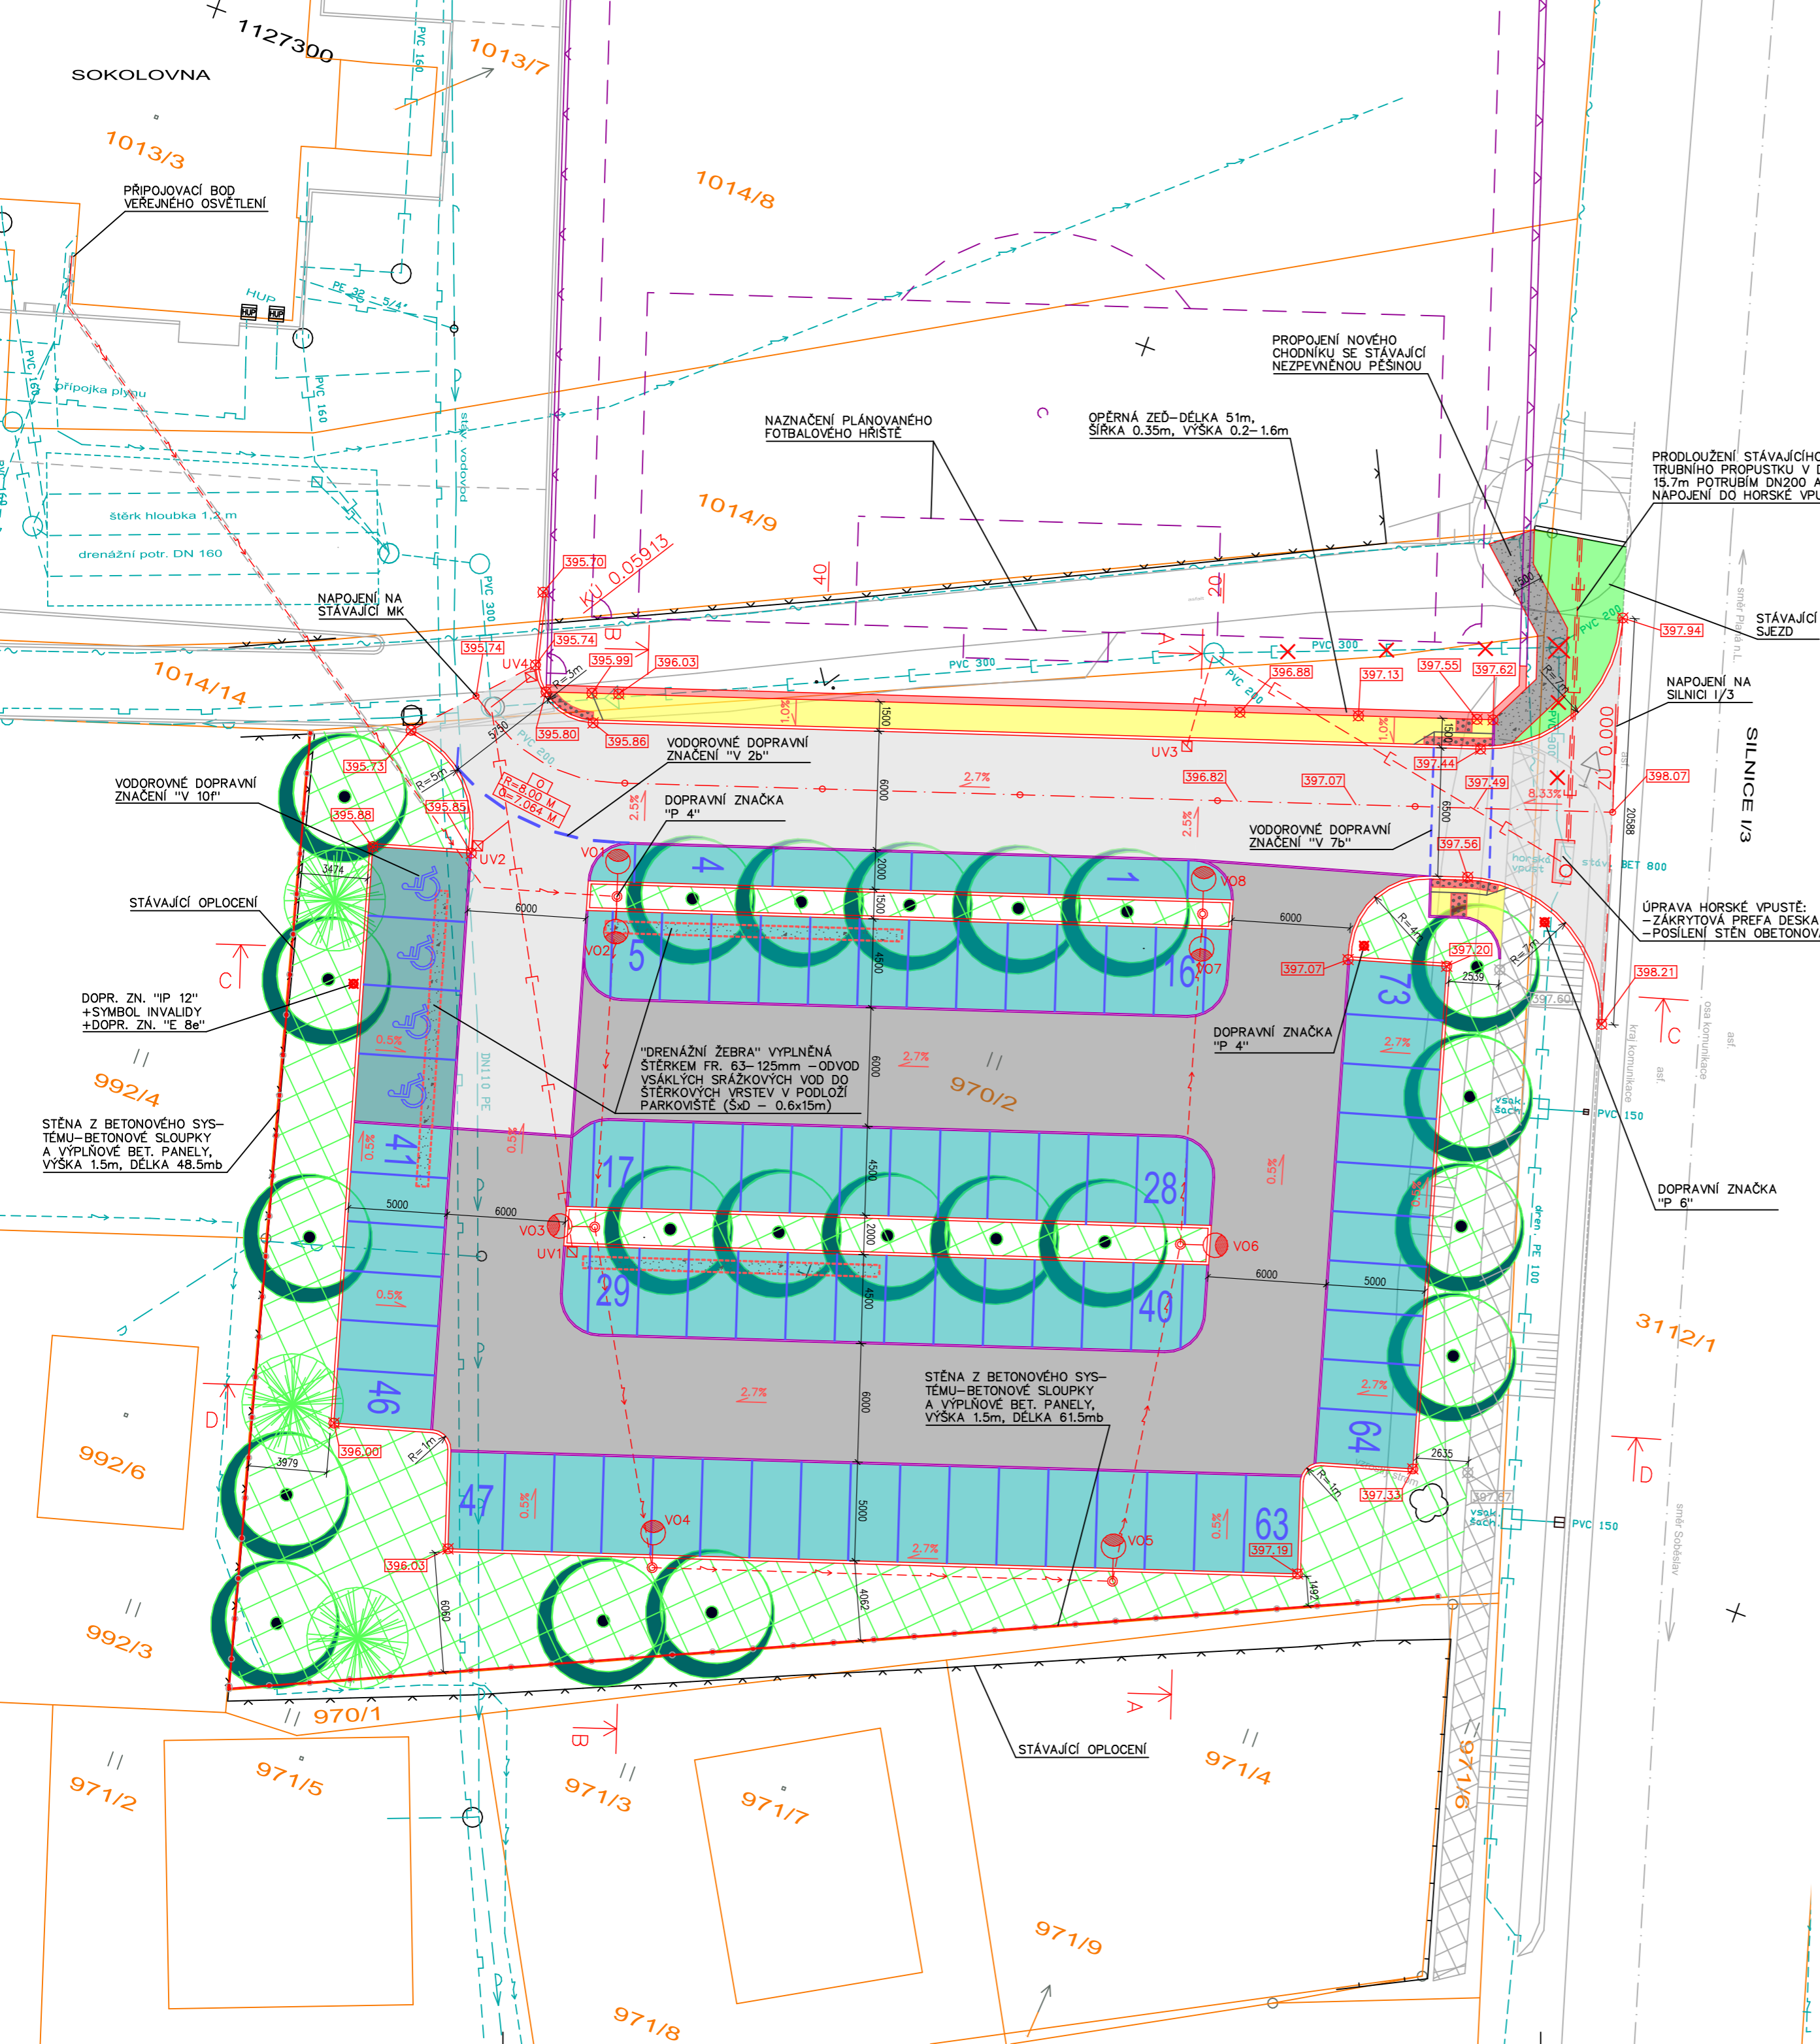

AKCE:			
PARKOVIŠTĚ NA SKALÁCH P.Č. 970/2, PLANÁ NAD LUŽNICÍ			
INVESTOR: MĚSTO PLANÁ NAD LUŽNICÍ			
GENERÁLNÍ PROJEKTANT:		PROJEKTANT ČÁSTI:	
Atelier architektury Šimeček s.r.o. Provozovna: Klokotská 104, 390 01 Tábor IČ: 06240917 DIČ: CZ06240917 Tel.: 381 254 400, 381 254 426 E-mail: simedal@osimedal.cz		Atelier architektury Šimeček s.r.o. Provozovna: Klokotská 104, 390 01 Tábor IČ: 06240917 DIČ: CZ06240917 Tel.: 381 254 400, 381 254 426 E-mail: simedal@osimedal.cz	
PROJEKTANT:	ING. ARCH. ŠIMEČEK	VYPRACOVAL:	ING. TŮMA
ZODP. PROJEKT.:	ING. ARCH. ŠIMEČEK	KONTROLOVAL:	ING. ARCH. ŠIMEČEK
KOPIE ČÍSLO:	OBJEKT:	FORMÁT:	TÁBOR
	SO-100 PŘÍJEZDOVÁ KOMUNIKACE	2 x A4	
	SO-110 PARKOVIŠTĚ	DATUM:	JIHOČESKÝ
	SO-120 CHODNÍKY	ČÍSLO ZAKÁZKY:	V/2020
	SO-200 OPĚRNÁ ZĚď	STUPEŇ:	SPOLEČNĚ POVOLENÍ
MĚŘÍTKO:	OBSAH:	ČÍSLO VÝKRESU:	ZMĚNA:
1:250	SITUACE STAVBY	C.2	00